
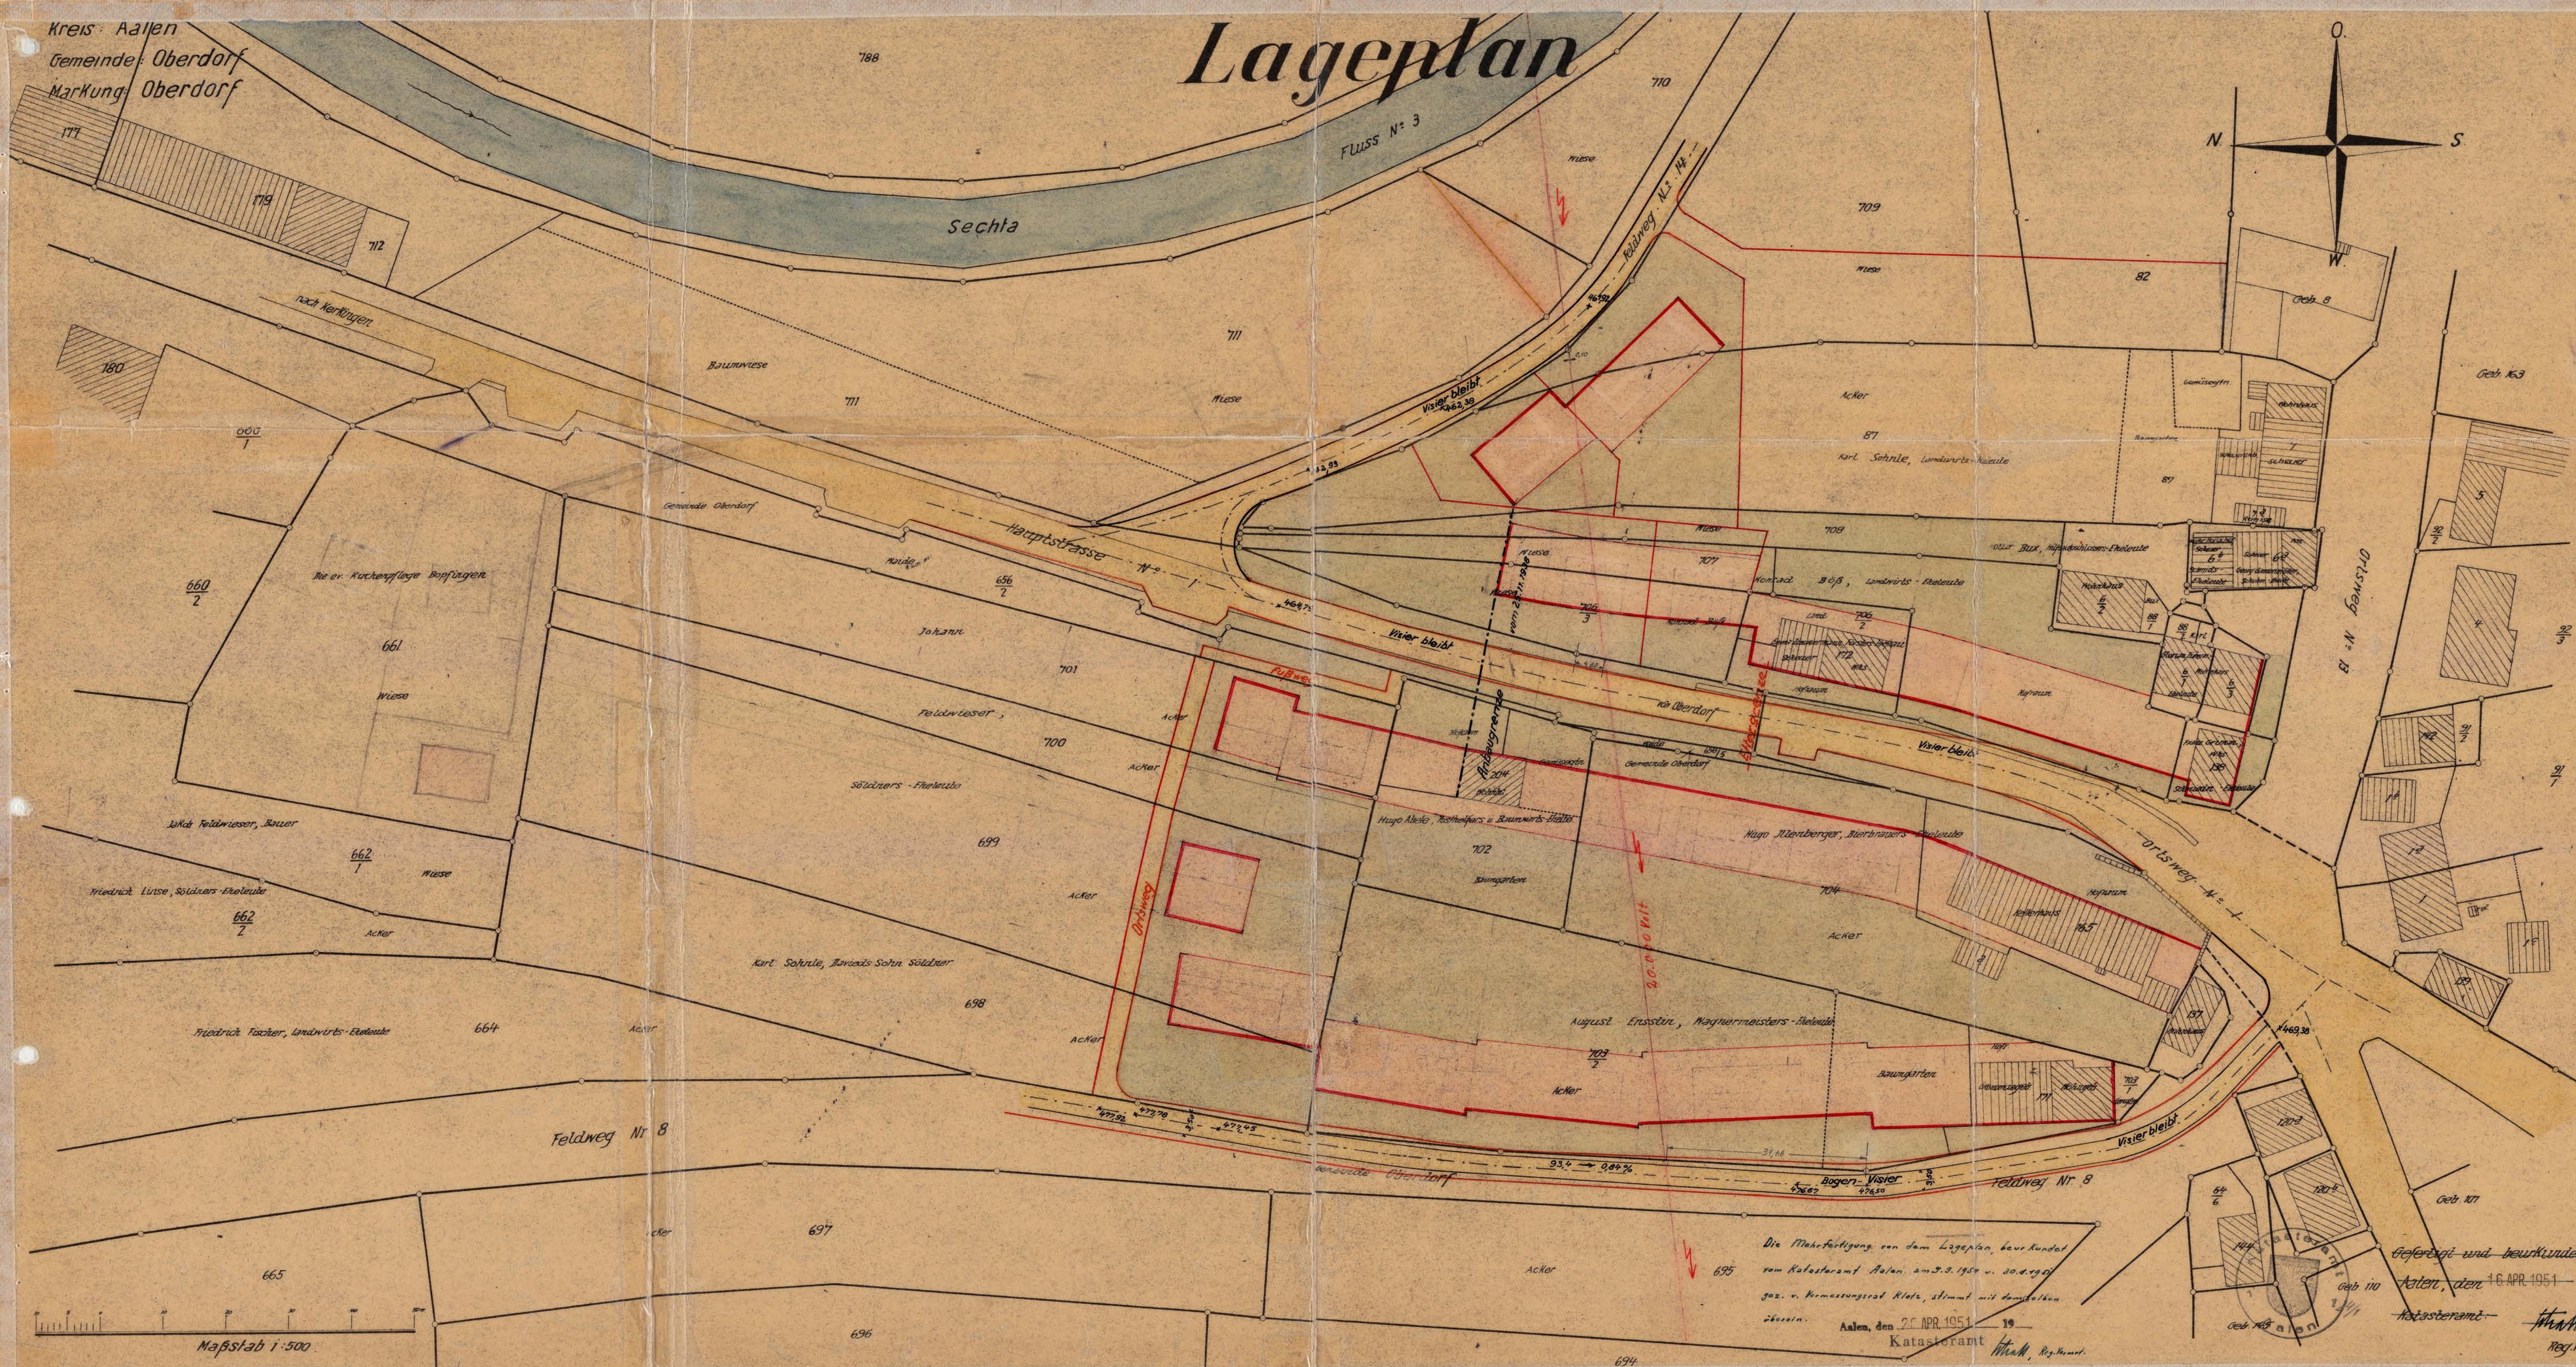


Kreis: Aalen  
Gemeinde: Oberdorf  
Markung: Oberdorf

# Lageplan

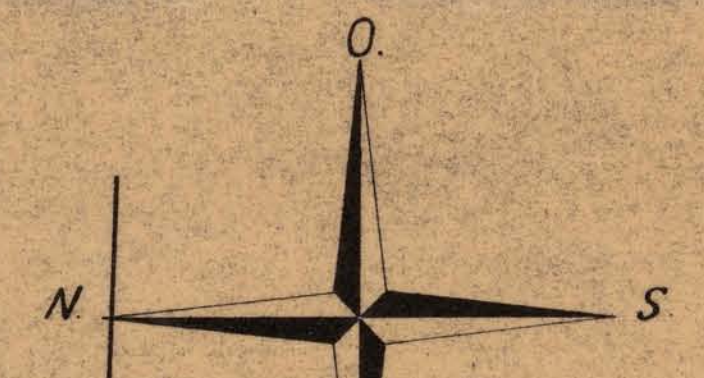

Maßstab 1:500

Die Mehrfertigung von dem Lageplan, beurkundet  
vom Katasteramt Aalen, am 3.3.1950 u. 30.4.1950  
gez. v. Vermessungsrat Klotz, stimmt mit demselben  
überein.  
Aalen, den 26 APR 1951  
Katasteramt *W. H. M.*, Reg. Nr. 19

Lieferung und Beurkundung:  
Aalen, den 16 APR 1951  
Katasteramt *W. H. M.*, Reg. Nr. 19