


Sachsenberg
270/1



Bebauungsplan
„Walkwiesen
1. Änderung“
Lageplan
Maßstab 1 : 500

Gefertigt, den 15.07.1997/Ma.
Stadtbauplatz: Jantel
Geändert, den 22.01.1998/Ma.
Stadtbauplatz: Jantel
Bürgermeisteramt:
GEA 19.04.1999
STBA

Eisenhalde

668/3

668/2

656

668/8

656/1

669/1

656

668/5

668/4

668/1

668/1

668/1

668/1

668/1

668/1

668/1

668/1

668/1

668/1