


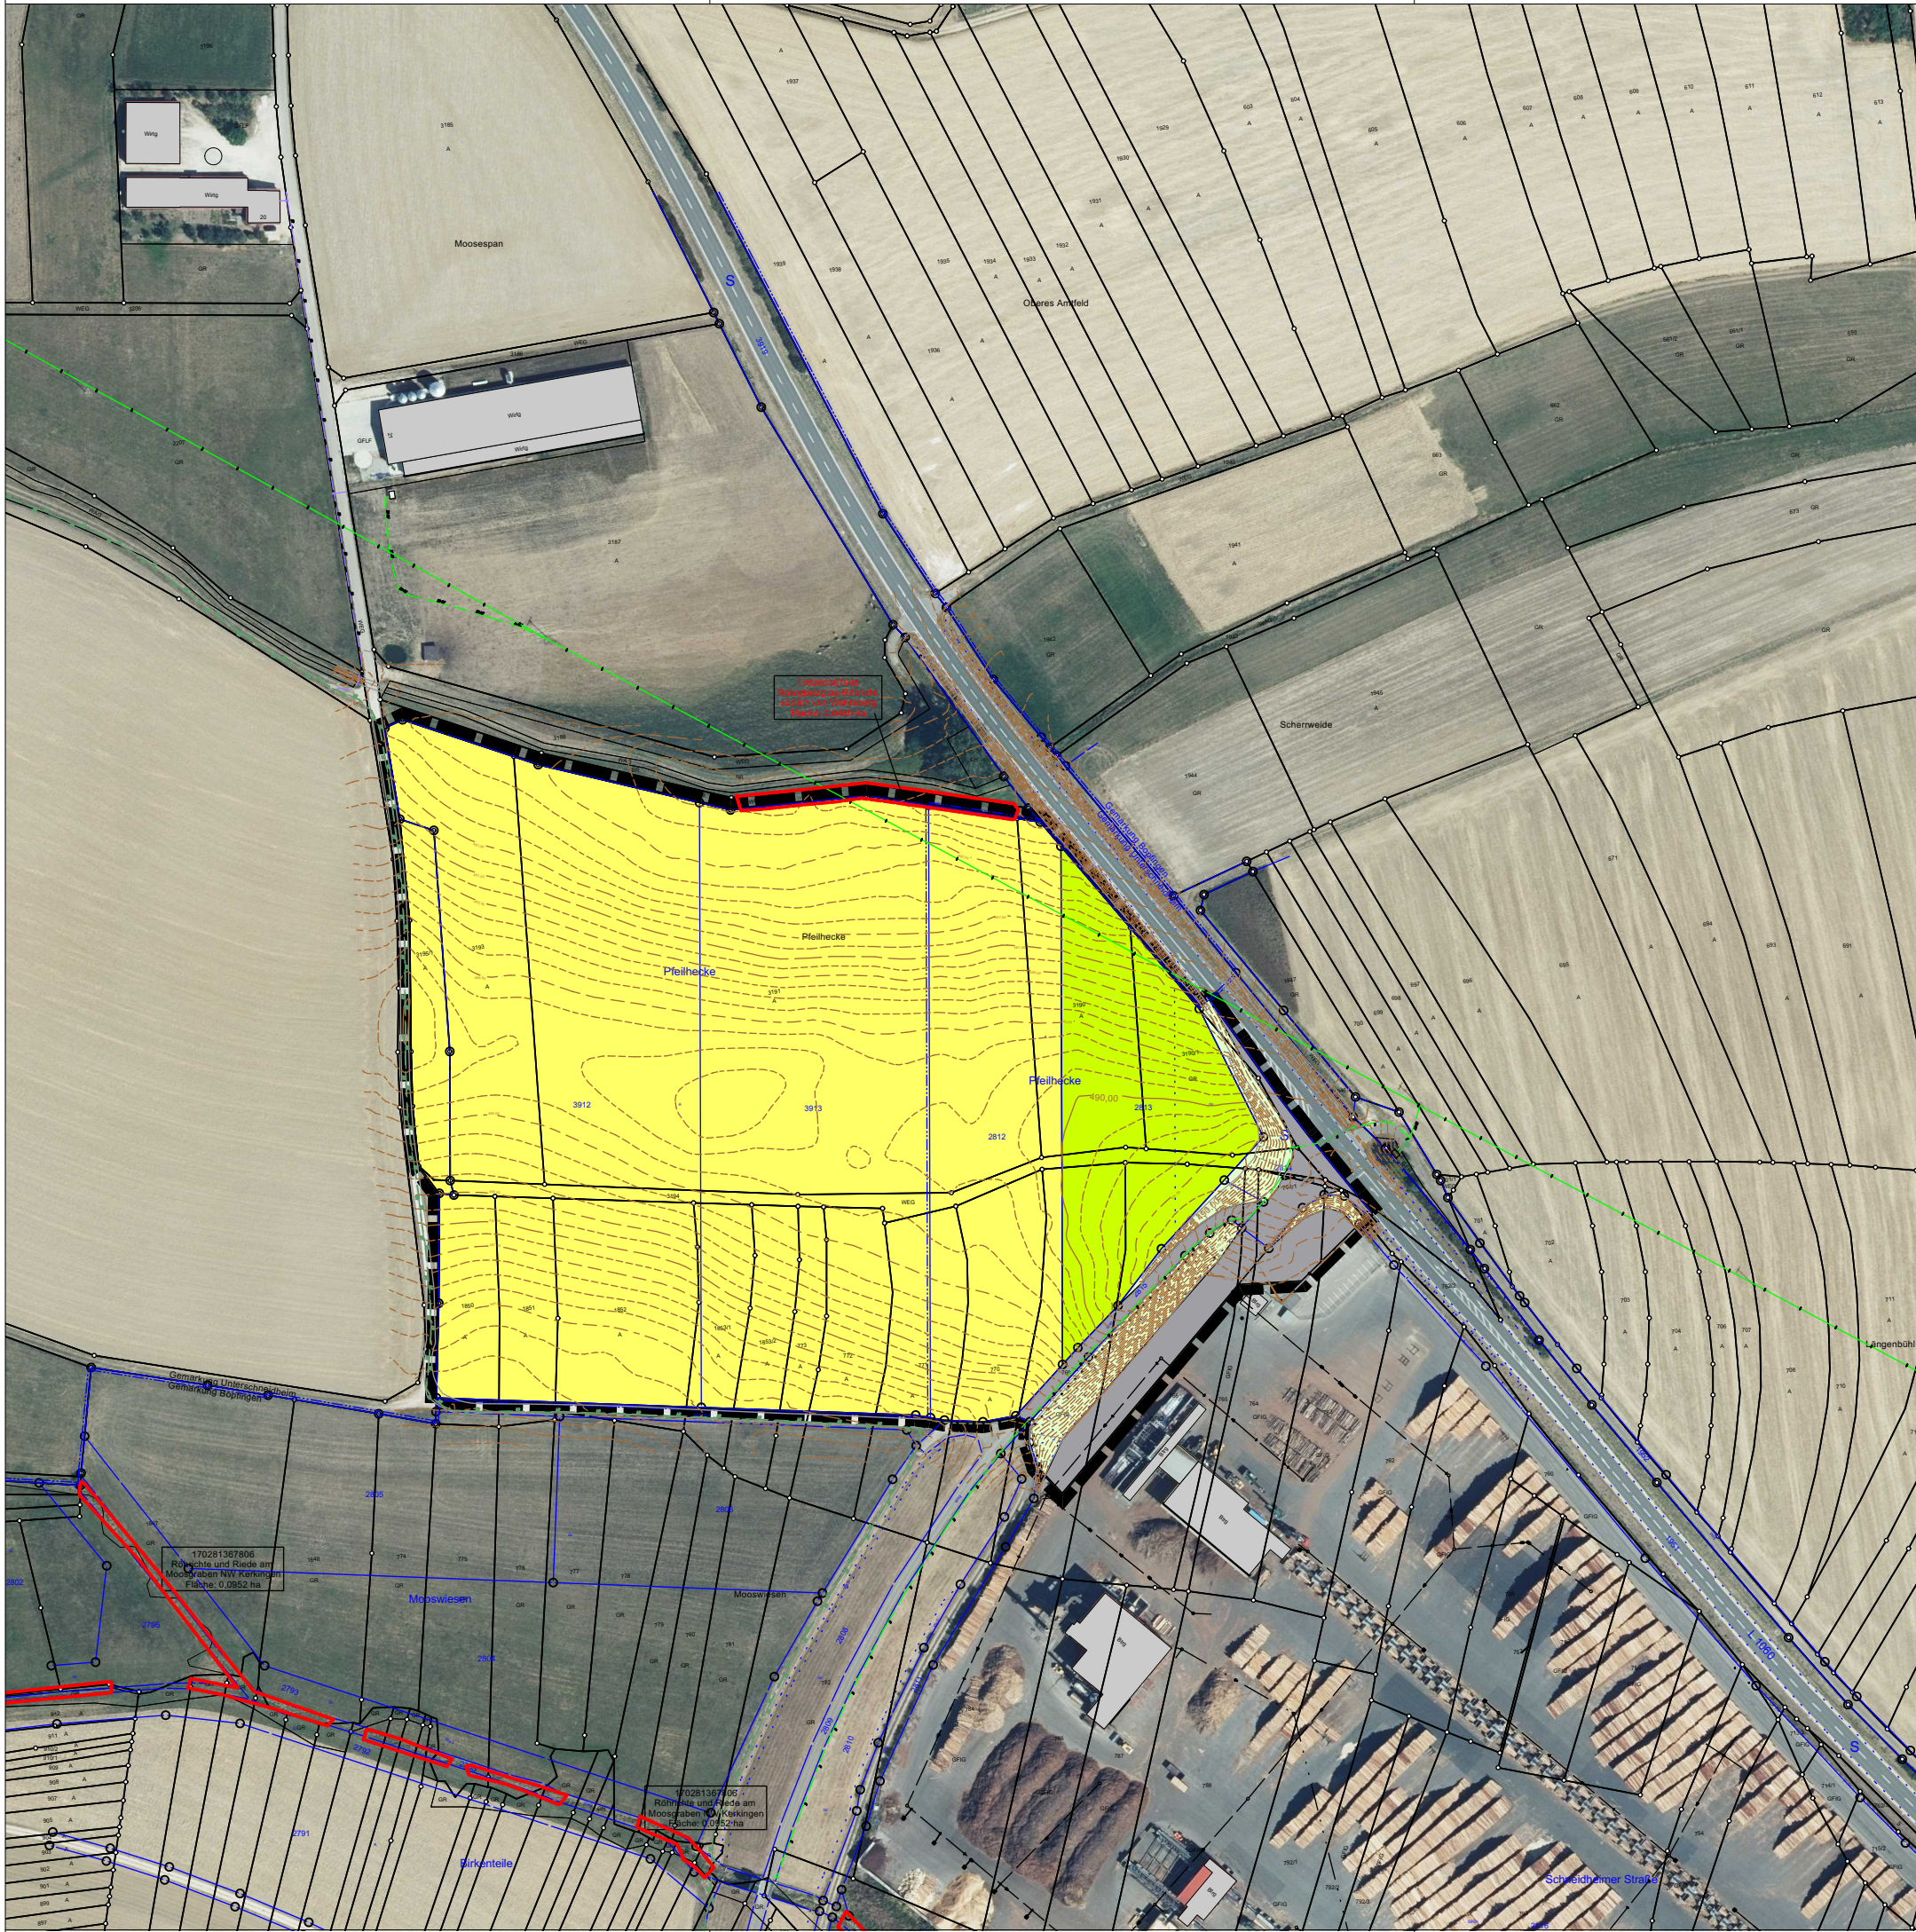

LEGENDE

- Grenze des räumlichen Geltungsbereiches des geplanten Bebauungsplanes (§ 9 Abs. 7 BauGB)
- - - Umgrenzung bestehender Bebauungsplan

NUTZUNGEN

- Ackerfläche (Biotoptyp 37.10)
- Fettwiese, Fettweide (Biotoptyp 33.41, 33.52)
- Trittpflanzenbestand (Biotoptyp 33.70)
- Versiegelte Flächen (Biotoptyp 60.21)
- 3191 Grenzen des Liegenschaftskatasters vom Jan 2023
- 487,0 Höhenlinien aus tachymetrischer Geländeaufnahme vom August 2020

NACHRICHTLICHE DARSTELLUNGEN

- Geschütztes Biotop nach § 30 BNatSchG, mit Biotopnummer

STADT BOPFINGEN
GEMEINDE UNTERSCHNEIDHEIM

BEBAUUNGSPLAN MIT INTEGRIERTEM
GRÜNORDNUNGSPLAN "MOOSWIESEN -
WEST"

Anhang 1 zum Umweltbericht
Lageplan Bestand

Maßstab: 1:2500
Projekt: BO2301
Stand: 08.07.2024 Bearbeiter/in: IH

stadtlandingenieure

V:\BO2301_Mooswiesen\01_VWX_Plaene\012_Entwurf\BPL\E_Mooswiesen-West_2024-04-02.vwx



stadtlandingenieure GmbH
73479 Ellwangen
Wolfgangstraße 8
Telefon 07961 9881-0
Telefax 07961 9881-55
office@stadtlandingenieure.de
www.stadtlandingenieure.de