

Kreis: Aalen

Gemeinde: Schloßberg


Merkung: — " —

LAGEPLAN

2. Ergänzung zum Bebauungsplan

„Zwergäcker“

NORD

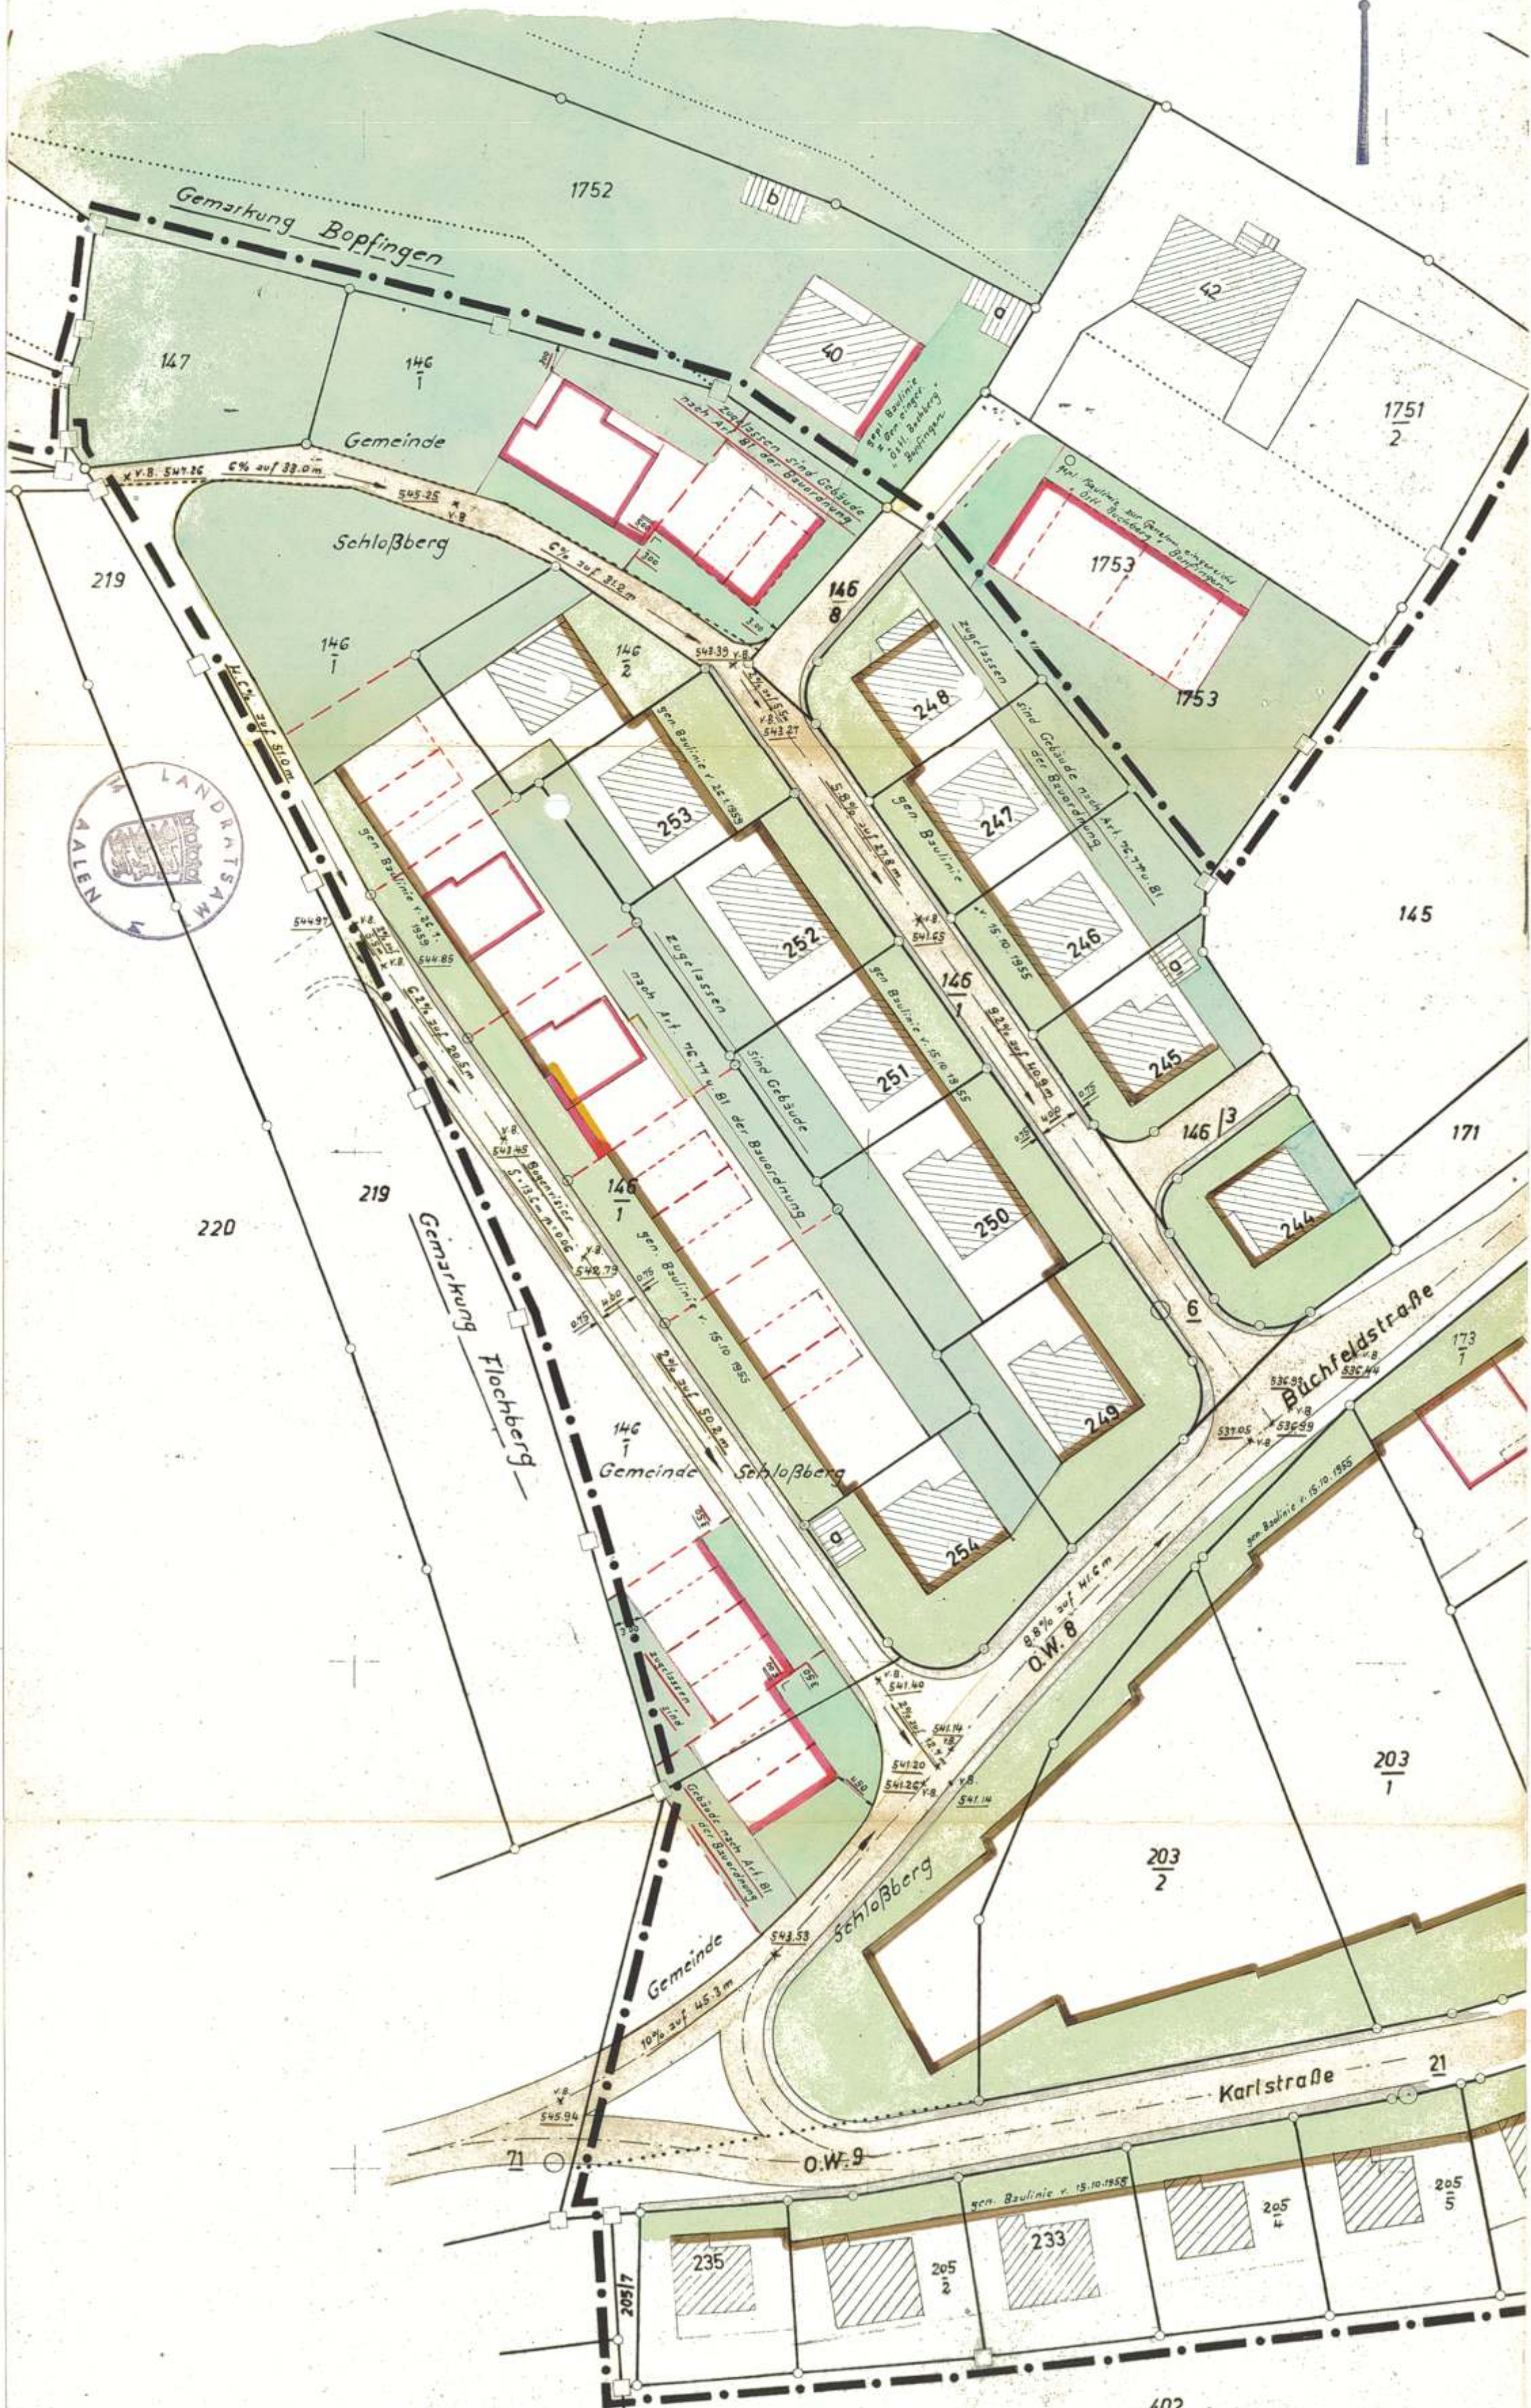

Vervielfältigungen dürfen auch in anderem Maßstab nur mit Genehmigung des Messungsamts und nur zu eigenen Betriebszwecken hergestellt und an Dritte nur abgegeben werden, nachdem eigene Zusätze (Entwürfe usw.) eingetragen worden sind. Jedes Stück muß einen Ursprungs-, Herstellungs- und Genehmigungsvermerk tragen.


Messungsamt Aalen

Gefertigt und beurkundet:

Aalen, den 29. Aug. 1960 19

Vermessungsamt

Reg. Verm.-Rat

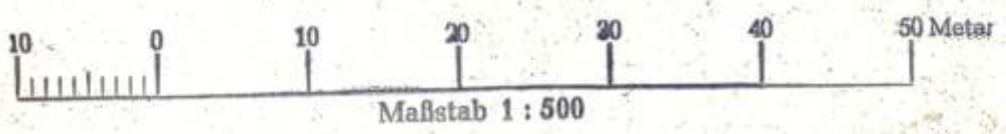

Maßstab 1 : 500