


Veränderungssperre

- Grenze des räumlichen Geltungsbereiches (§ 14 BauGB) als Außenbandierung
- räumlicher Geltungsbereich als Flächenfüllung

Planfertigung vom: 17.02.2022

LANDKREIS: OSTALBKREIS
 GEMEINDE: STADT BOFINGEN
 GEMARKUNG: AUFHAUSEN

Bebauungsplan "Alter Dorfkern" Aufhausen

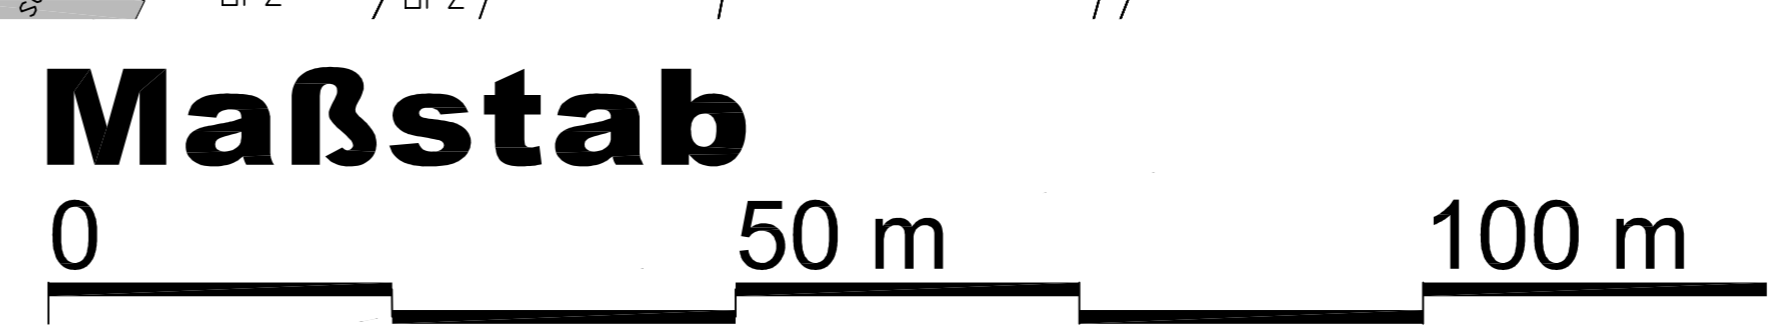

AMT FÜR STADTENTWICKLUNG, BAUWESEN UND WIRTSCHAFTSFÖRDERUNG
 MARKTPLATZ 1 73441 BOFINGEN Tel: 07362/80154



Satzung