DRAUFSICHT RRB

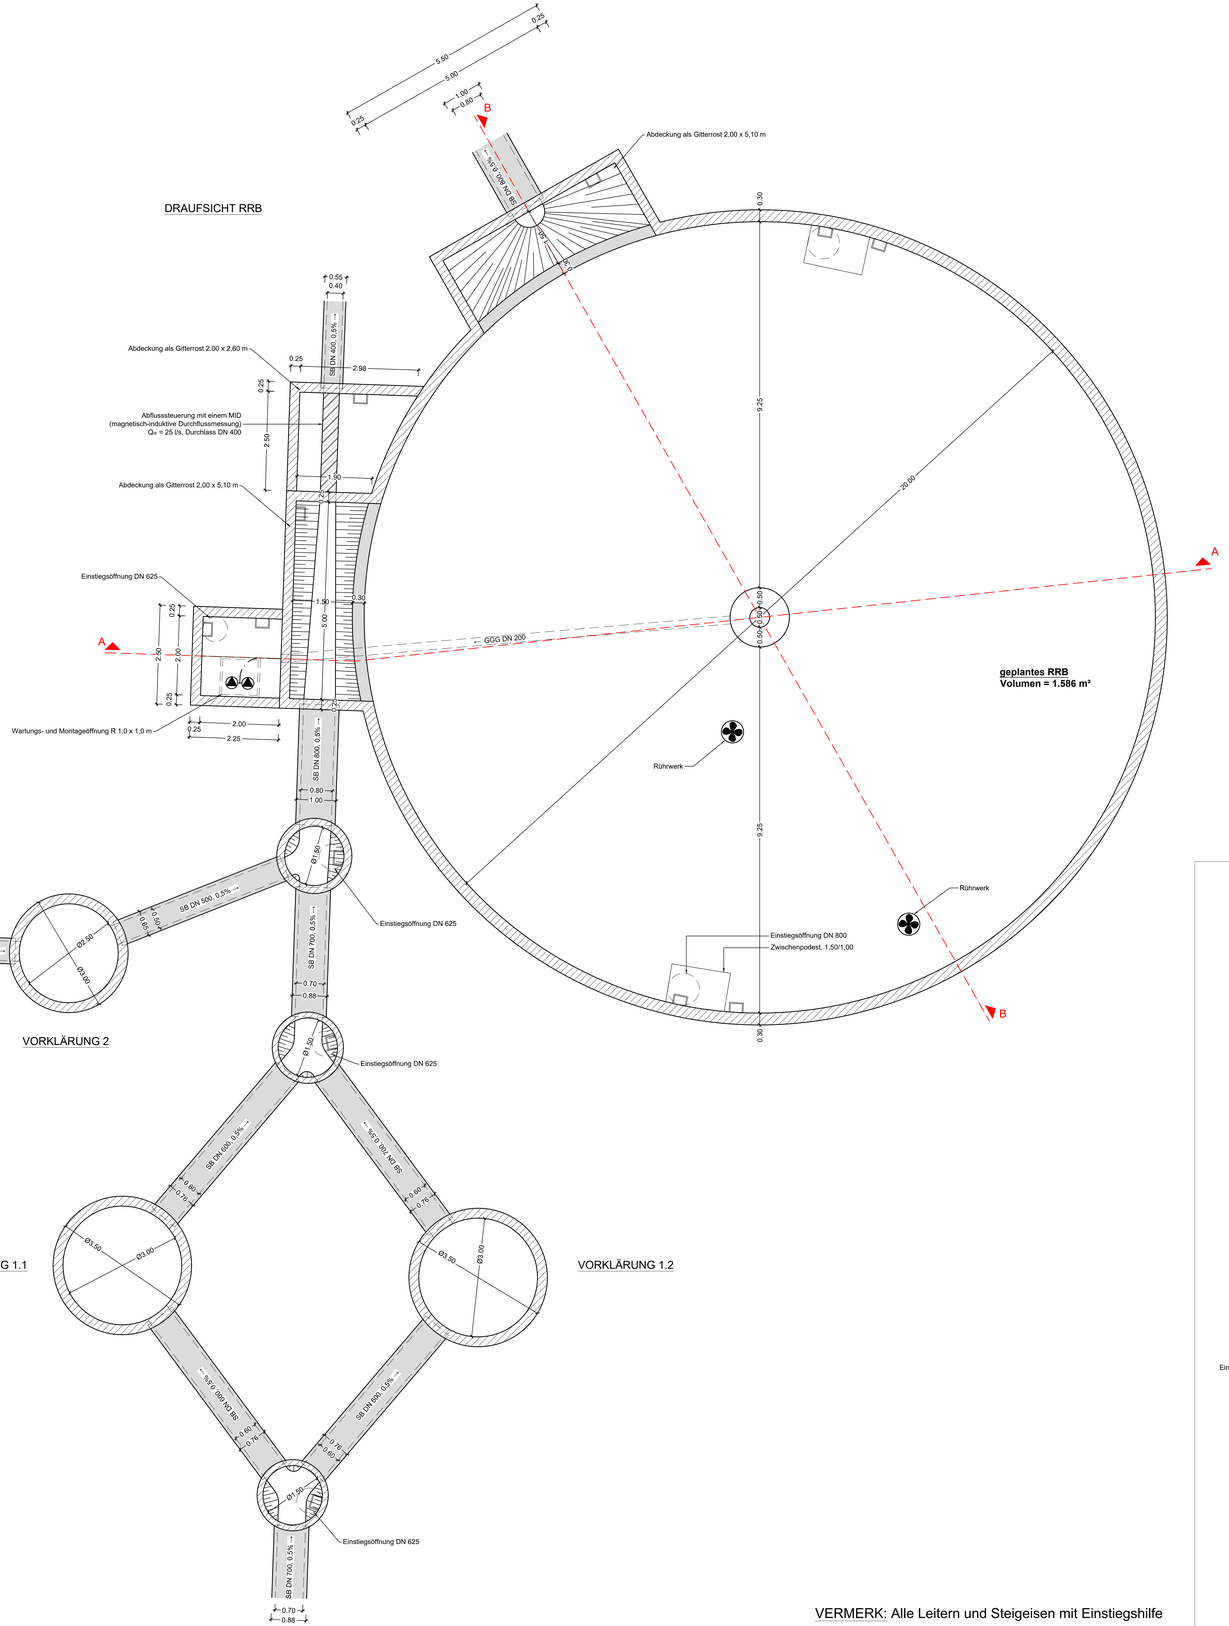

VORKLÄRUNG 2

VORKLÄRUNG 1.1

VORKLÄRUNG 1.2

SCHNITT A-A

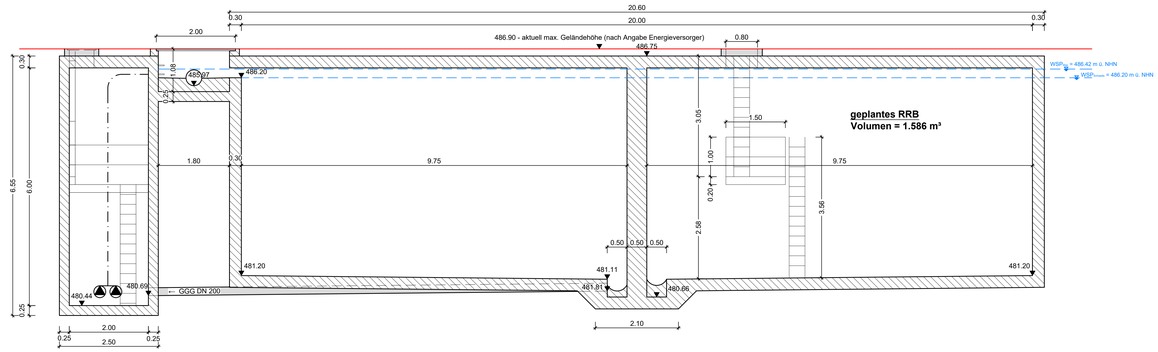

SCHNITT B-B

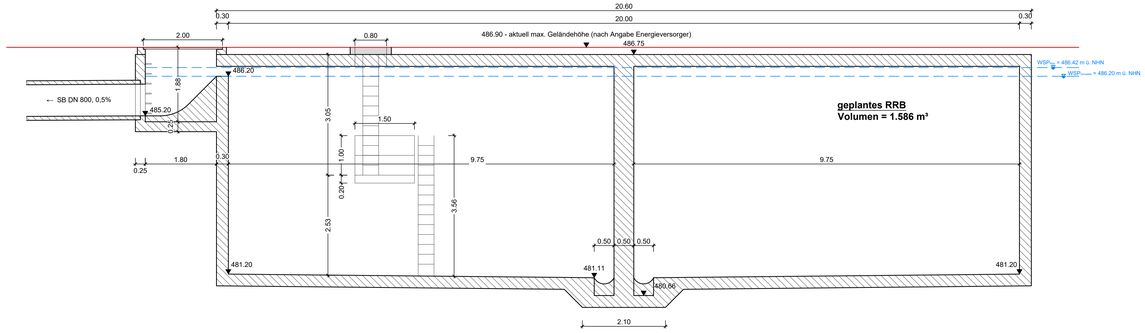

DRAUFSICHT STAURAUMKANAL

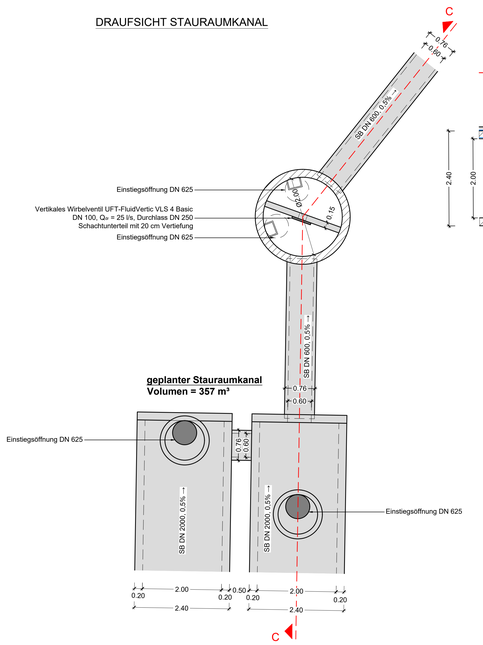

SCHNITT C-C

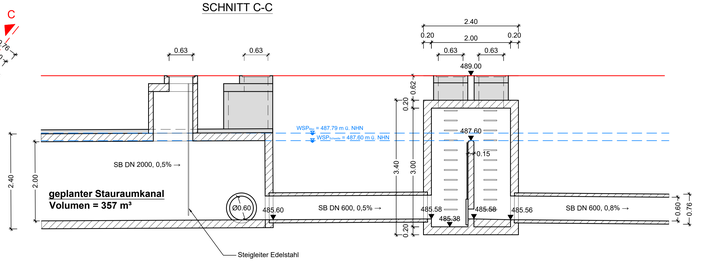

VERMERK: Alle Leitern und Steigeisen mit Einstiegshilfe

Anerkannt:
Ederheim, den

Herr Klaus Brodbeil
Herr Steffen Häußlein
Ladenburger Energie GmbH & Co. KG

Aufgestellt:
Westhausen, den 12.11.2024/01.08.2024

Herr Mark Rechmann
a2Plan Ingenieure GmbH

Index	Datum	Änderung

a2Plan Ingenieure GmbH
Dr.-Rudolf-Schieber-Str. 2
73463 Westhausen
Telefon +49 73 63 / 95 494-0
Telefax +49 73 63 / 95 494-24
info@a2plan.de
www.a2plan.de

Ladenburger Energie GmbH & Co. KG
Hürnheim-Pulvermühle
86739 Ederheim

Bundesland	Baden-Württemberg	Koordinaten-Referenzsystem	GK 3
Kreis	Ostalbkreis		
Stadt	Bopfingen	Höhensystem	NN
Gemarkung	Kerkingen	Projektnummer	ZZ20048
Phase	Genehmigungsplanung	Plannummer	G-DP-01

Werkserweiterung Firma Ladenburger
Standort Kerkingen

Bauwerksplan

Anlage 6

Stand	01.08.2024
geprüft	01.08.2024

1:50

Diese Zeichnung ist geistiges Eigentum der a2Plan Ingenieure GmbH und darf urheberrechtlich geschützt. Jede Verwendung ohne unsere Genehmigung ist untersagt. Zuwiderhandlungen werden strafrechtlich verfolgt.

Ballgröße: 1.300 m x 0.850 m = 1.105 m²