
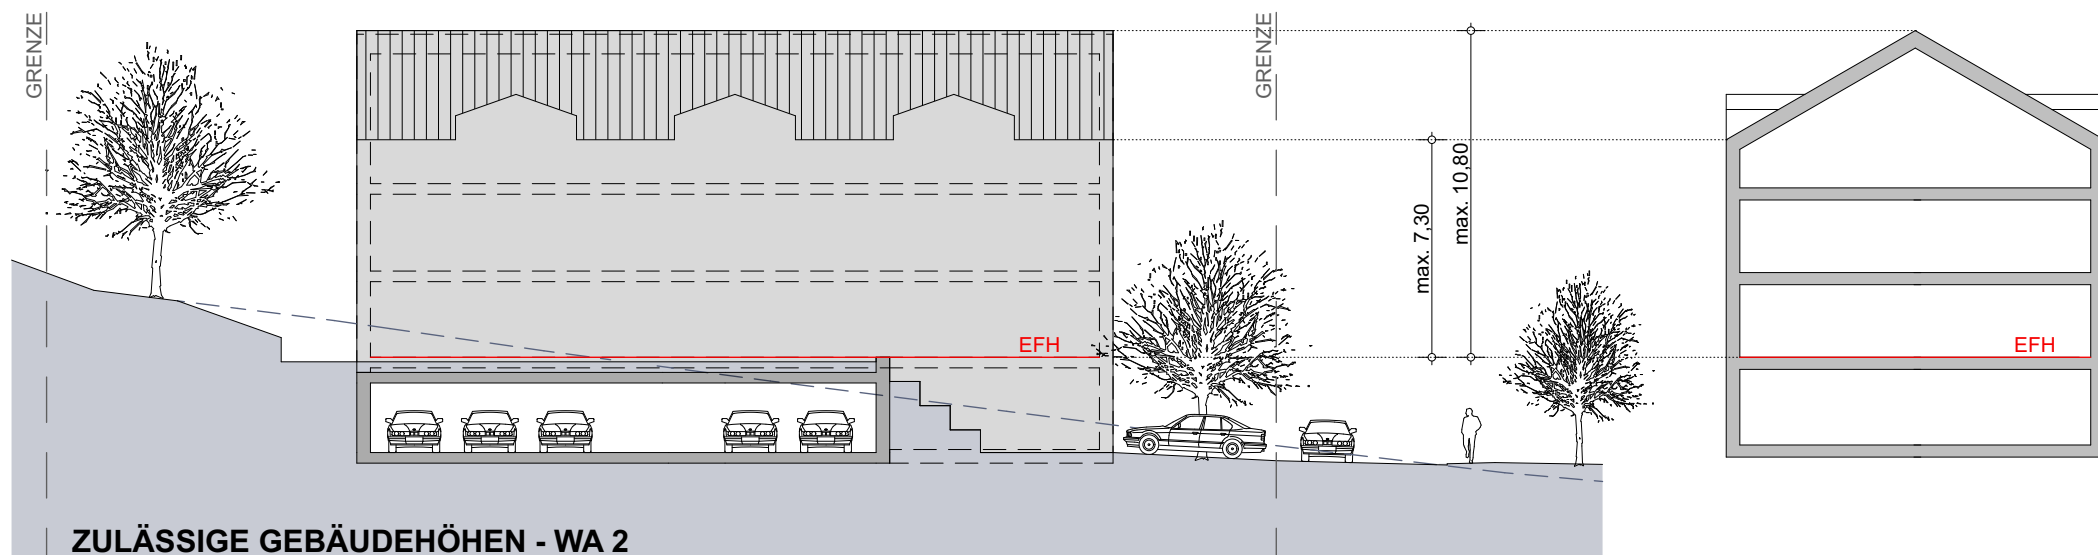


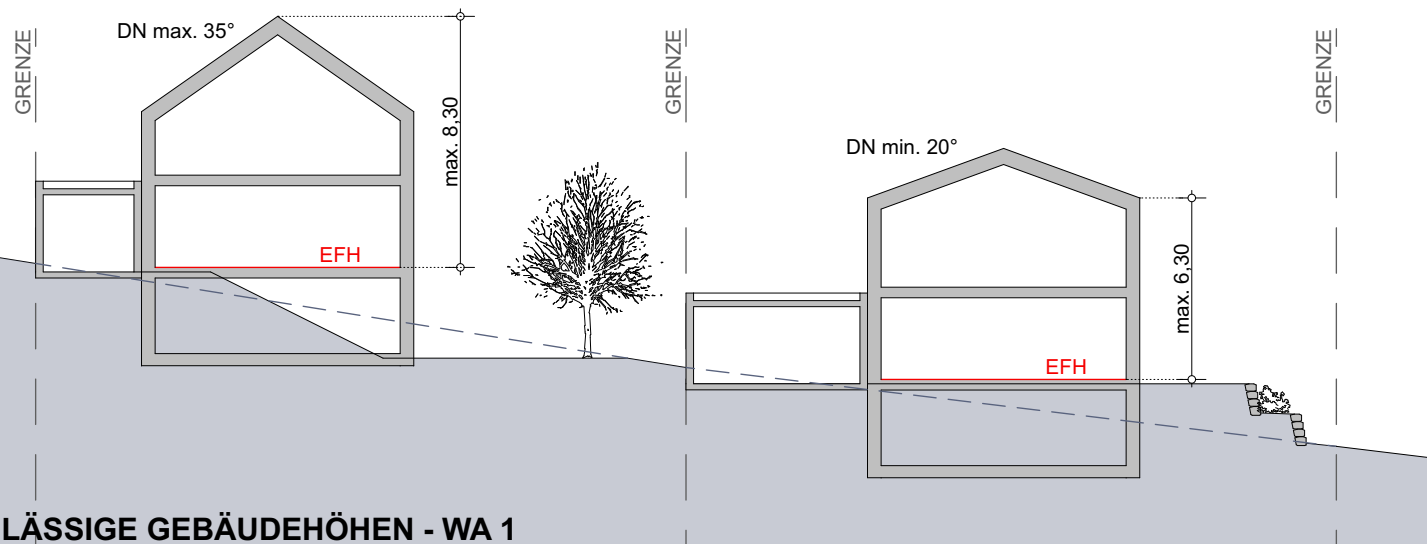

STADT BOPFINGEN, OSTALBKREIS

BEBAUUNGSPLAN

"WELKFELD III"

SCHEMASCHNITTE MIT
ZULÄSSIGE GEBÄUDEHÖHEN

GEFERTIGT:
a2Plan / bloss architektur
30.11.2024