



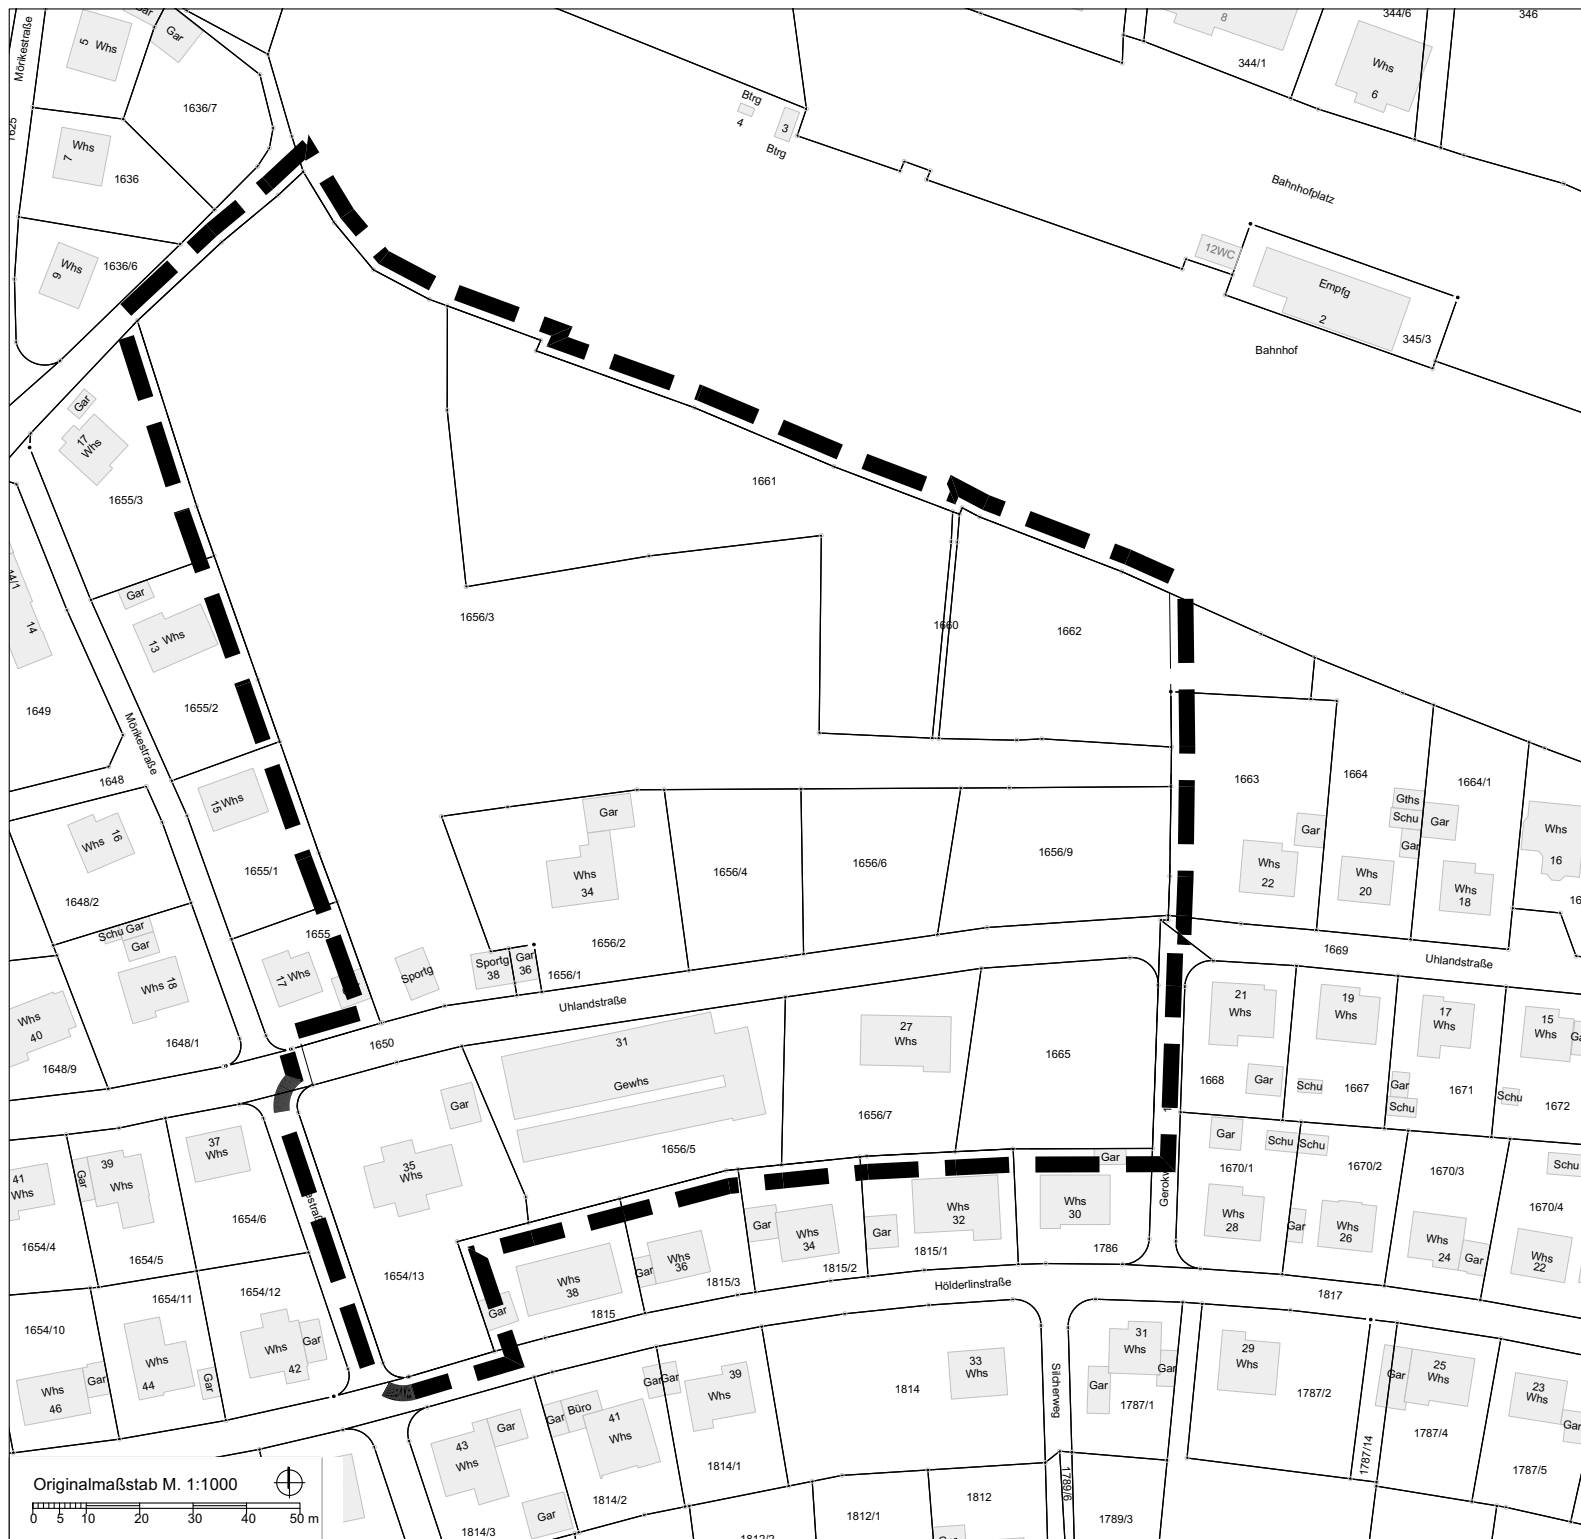

Zeichenerklärung

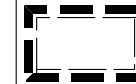

Grenze des räumlichen Geltungsbereichs
des Bebauungsplans und der örtlichen
Bauvorschriften (ca. 25.141 m²)

Geobasisdaten © Landesamt für Geoinformation und Landentwicklung Baden-Württemberg,
www.lgi-bw.de, Az.: 2851.9-3/336 Stand 2024

Stadt Bopfingen
Ostalbkreis



Bebauungsplan und Satzung über örtliche Bauvorschriften "Feldwiesen", 1. Änderung"

- Plan zur Veränderungssperre -

Bearbeitung:

KE

LBBW Immobilien Kommunalentwicklung GmbH

Heilbronner Straße 28 24.02.2025
70191 Stuttgart
Telefon 0711 / 6454-0
Telefax 0711 / 6454-100

Kress

Originalmaßstab M. 1:1000

