



GELÄNDEMDELLIERUNG U. STÜTZMAUERN

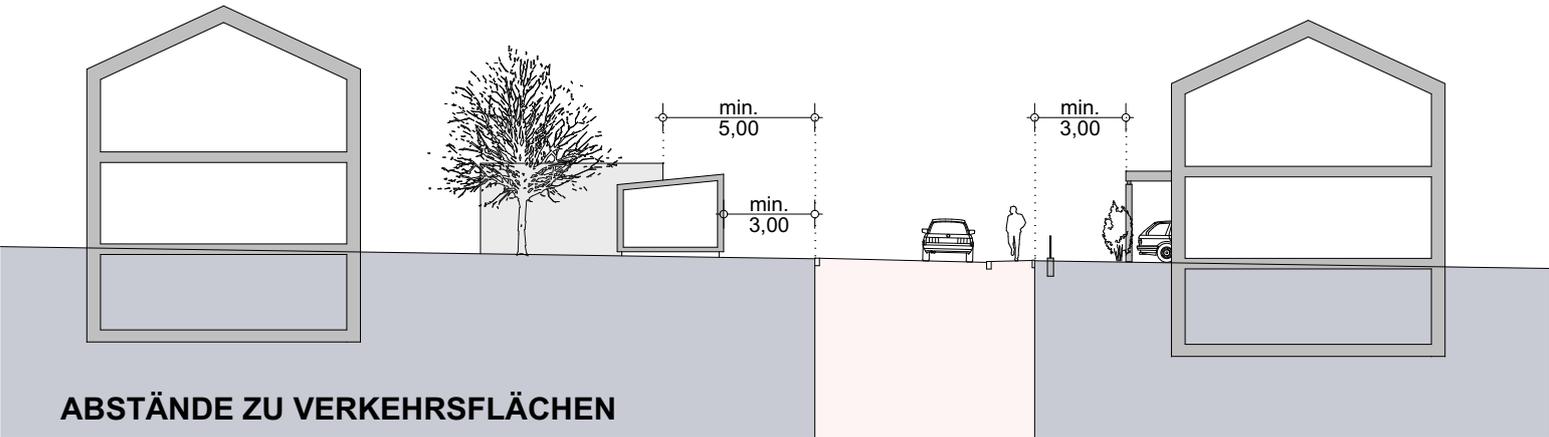

ABSTÄNDE ZU VERKEHRSFLÄCHEN

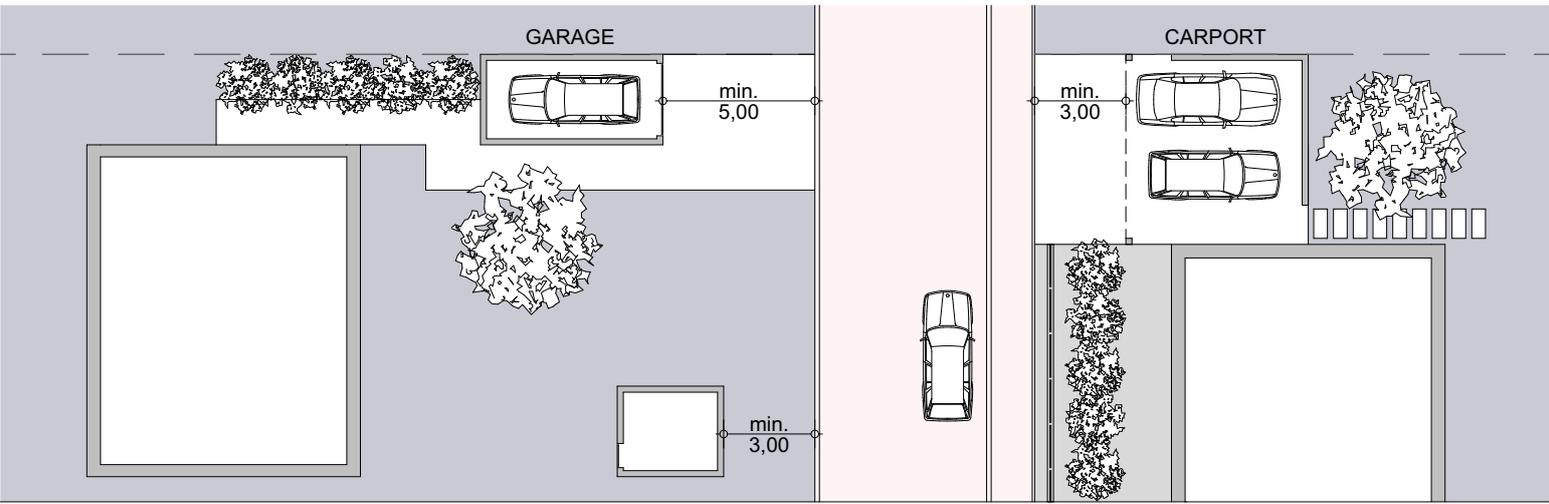

STADT BOPFINGEN, OSTALBKREIS

BEBAUUNGSPLAN

"WELKFELD III"

SCHEMASCHNITTE MIT ZULÄSSIGER GELÄNDEMDELLIERUNG U. ABSTÄNDEN NEBENANLAGEN

GEFERTIGT:  
a2Plan / bloss architektur  
30.11.2024