

Kreis: Aalen
 Gemeinde: Schloßberg
 Markung: —//—

LAGEPLAN



zum Bebauungsplan

„AM BEIBERG“

Anbauvorschriften

Kleinsiedlungsgebiet (WS) nach §2 der Baunutzungsverordnung
 Bei 1-1/2 geschossiger Bauweise: Dachneigung ca. 4,5°

Nord

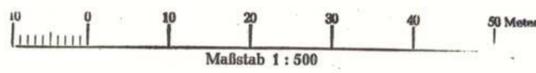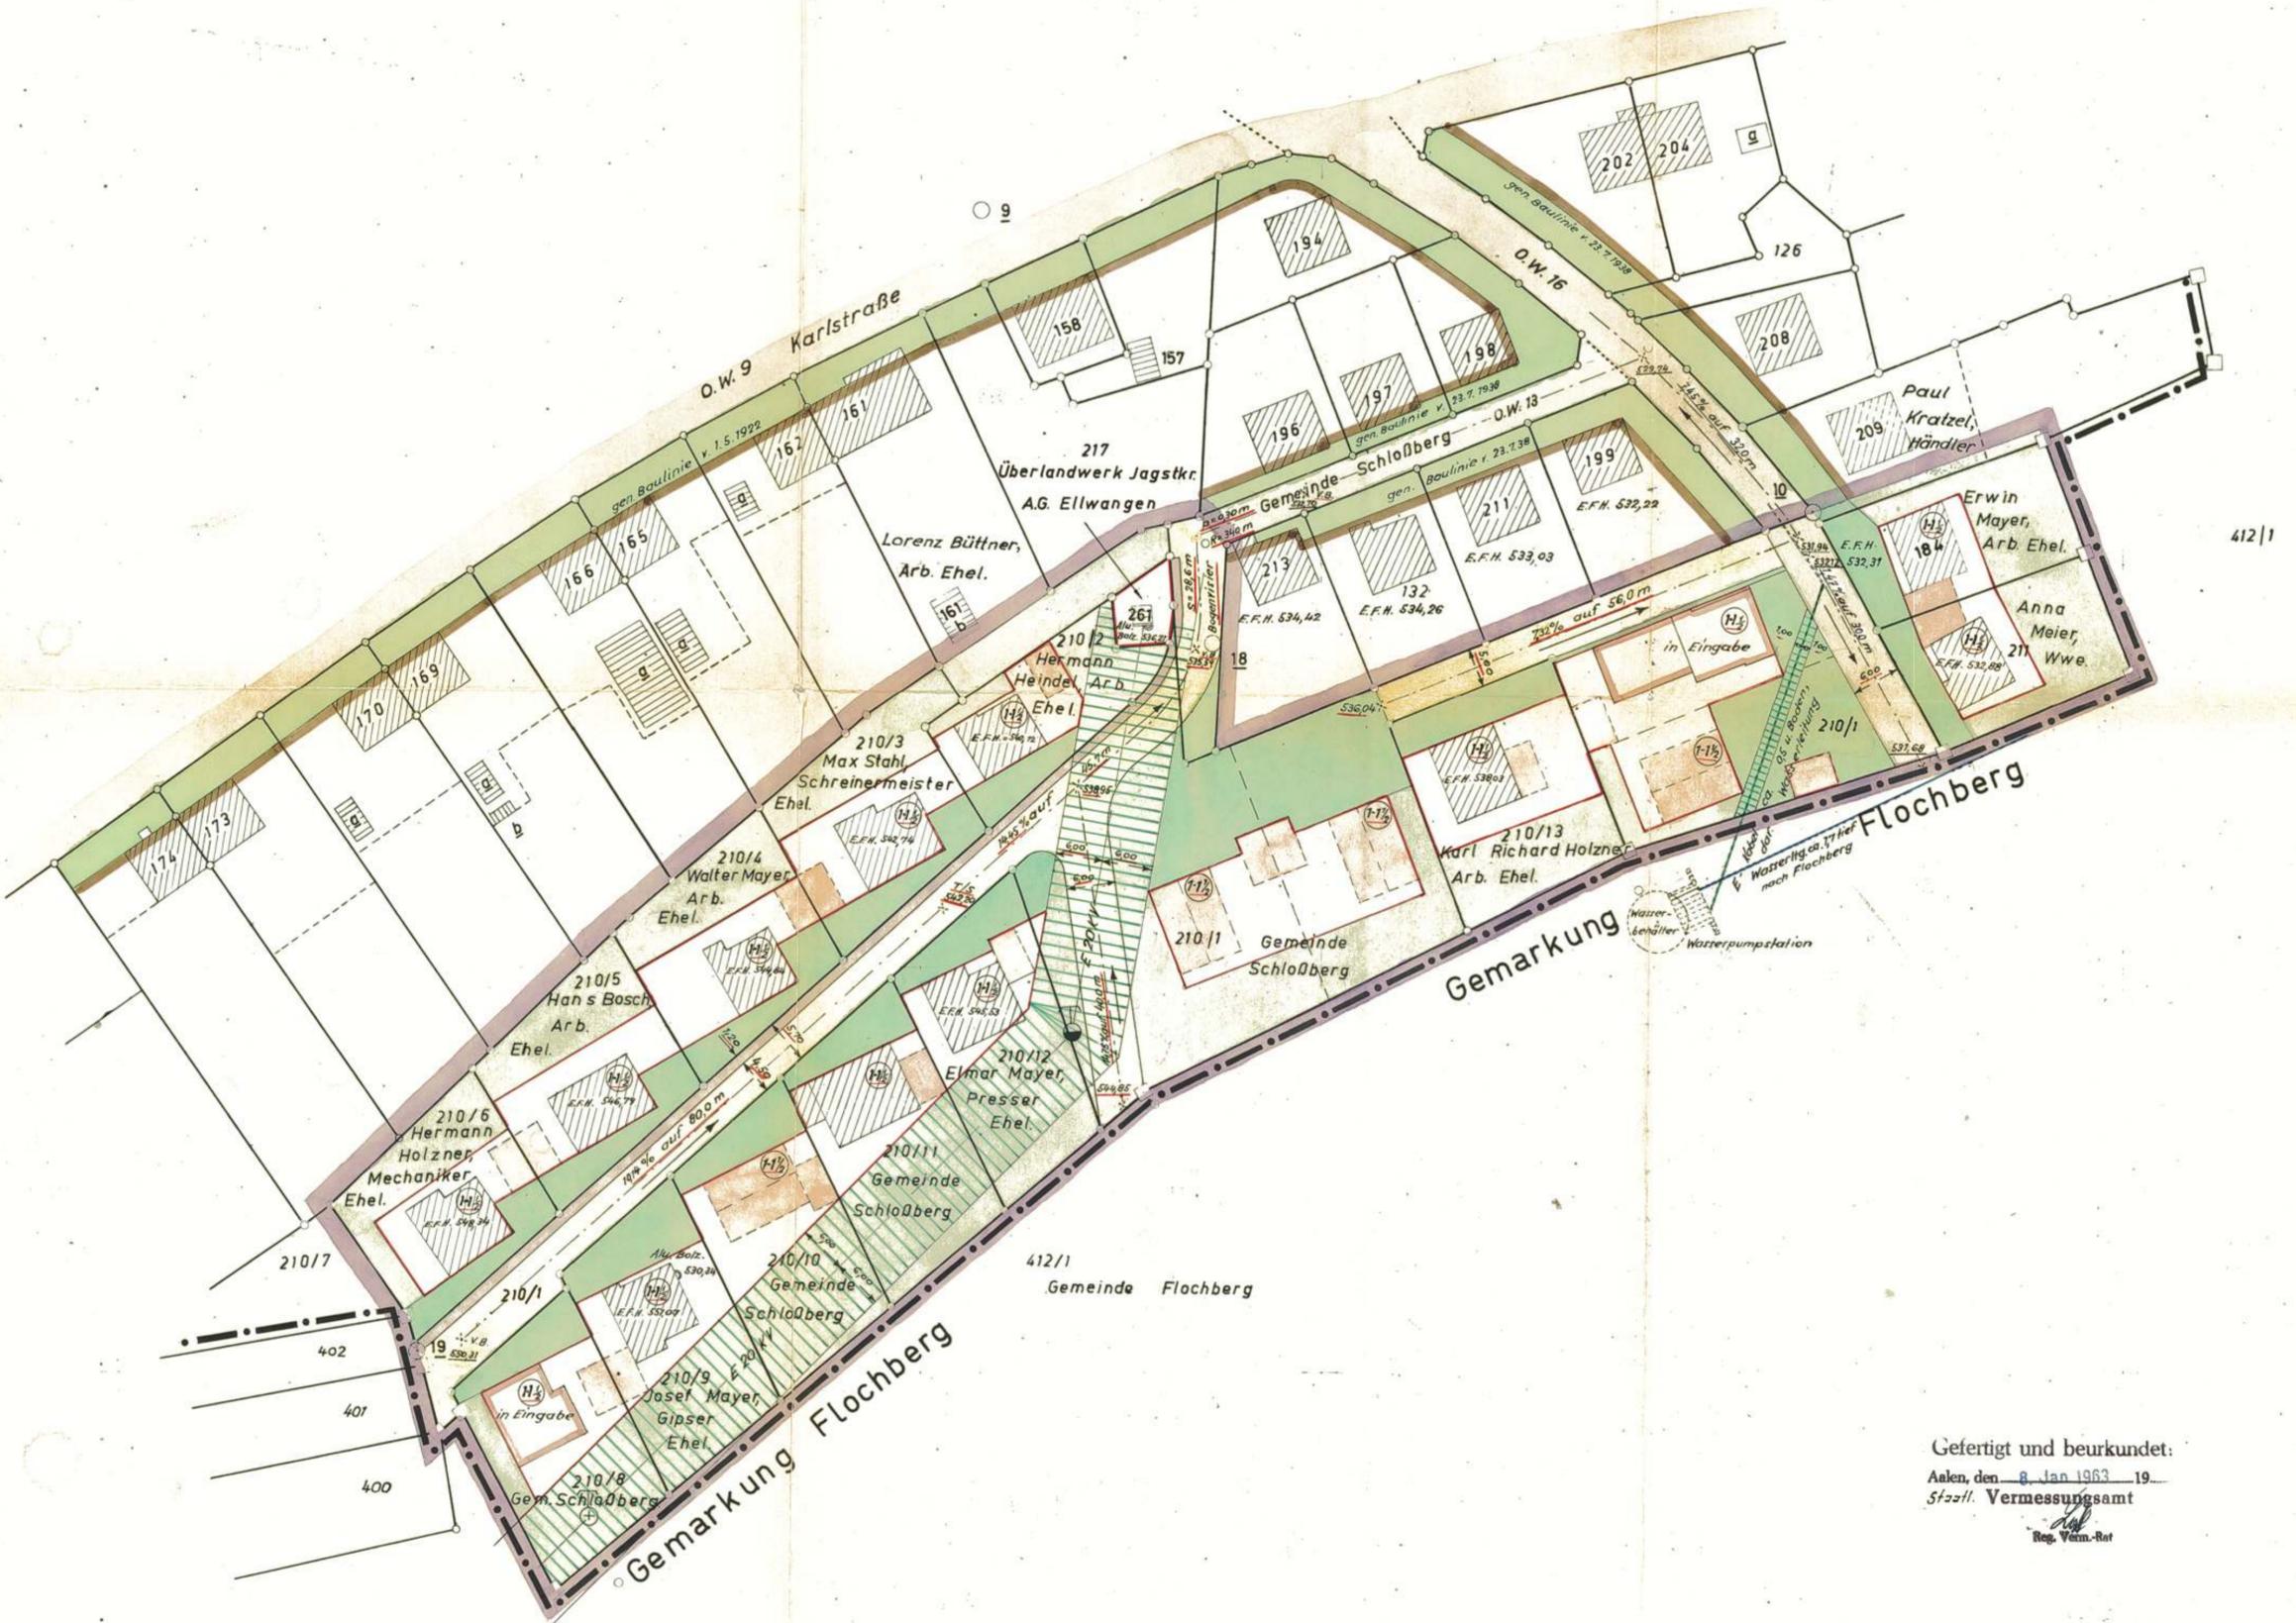

Gefertigt und beurkundet:
 Aalen, den 8. Jan. 1963 19
 Städt. Vermessungsamt
 Reg. Verm.-Rat