

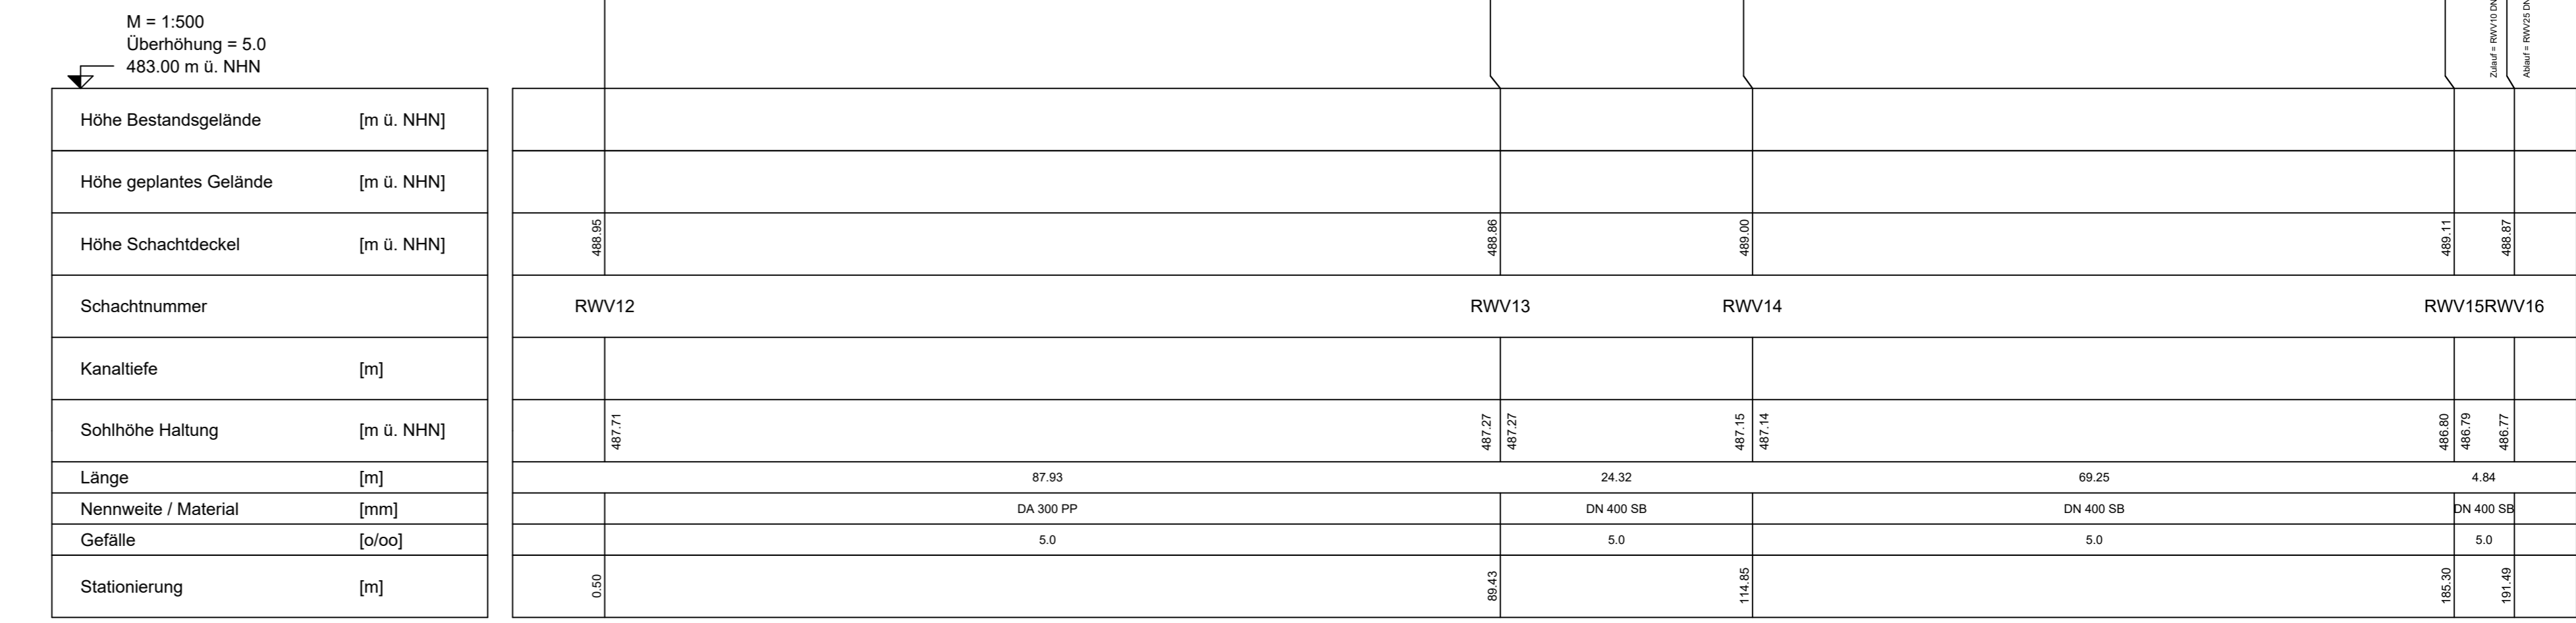
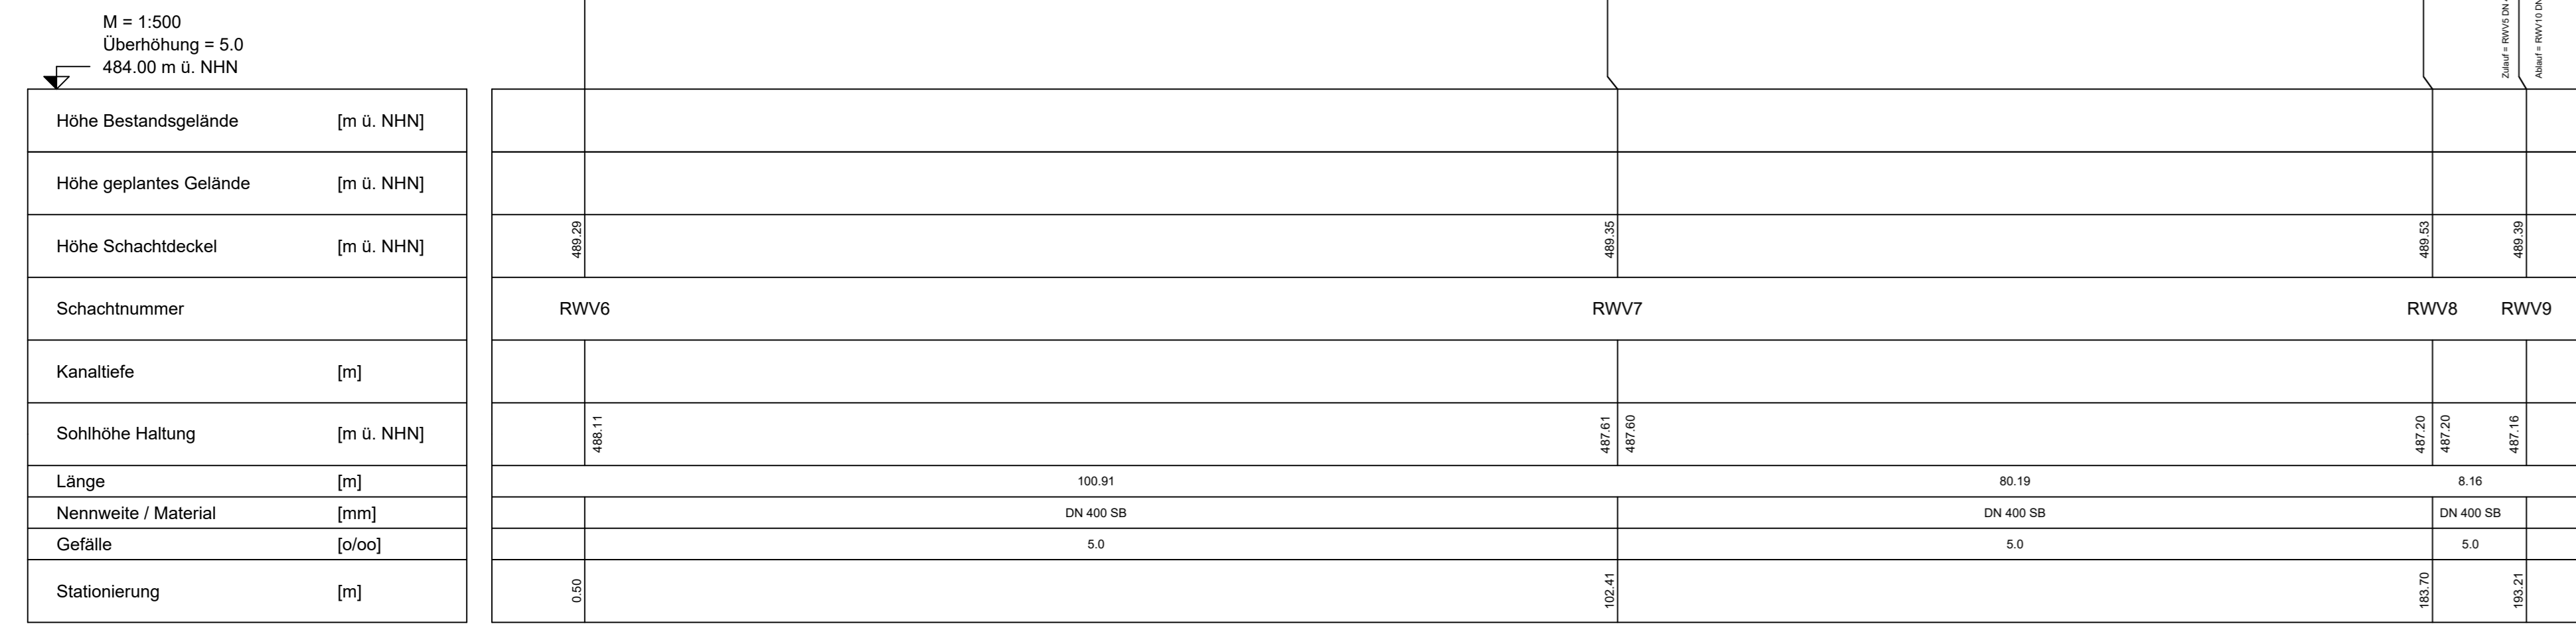
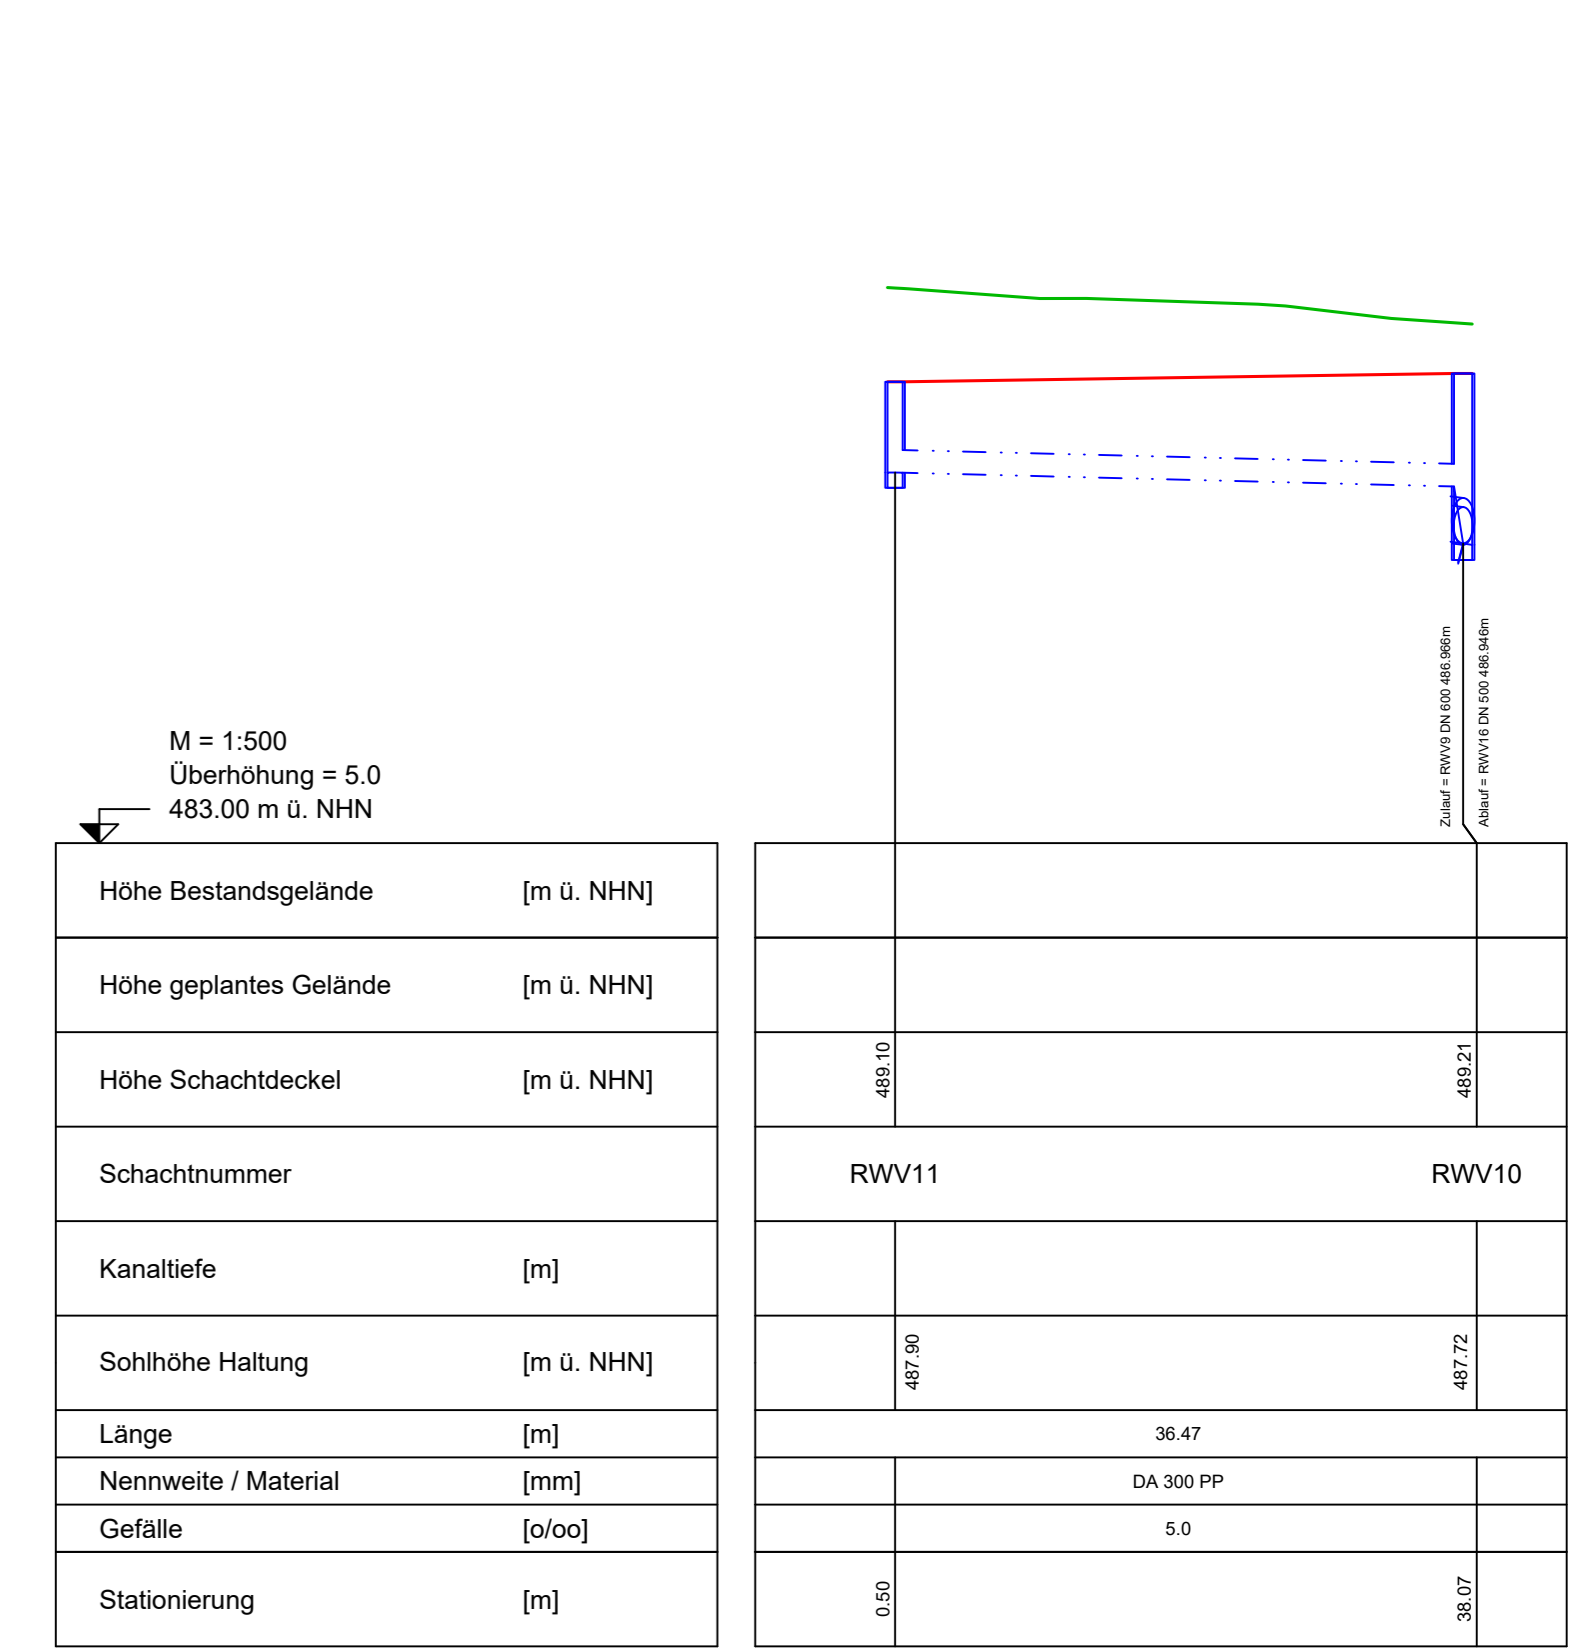
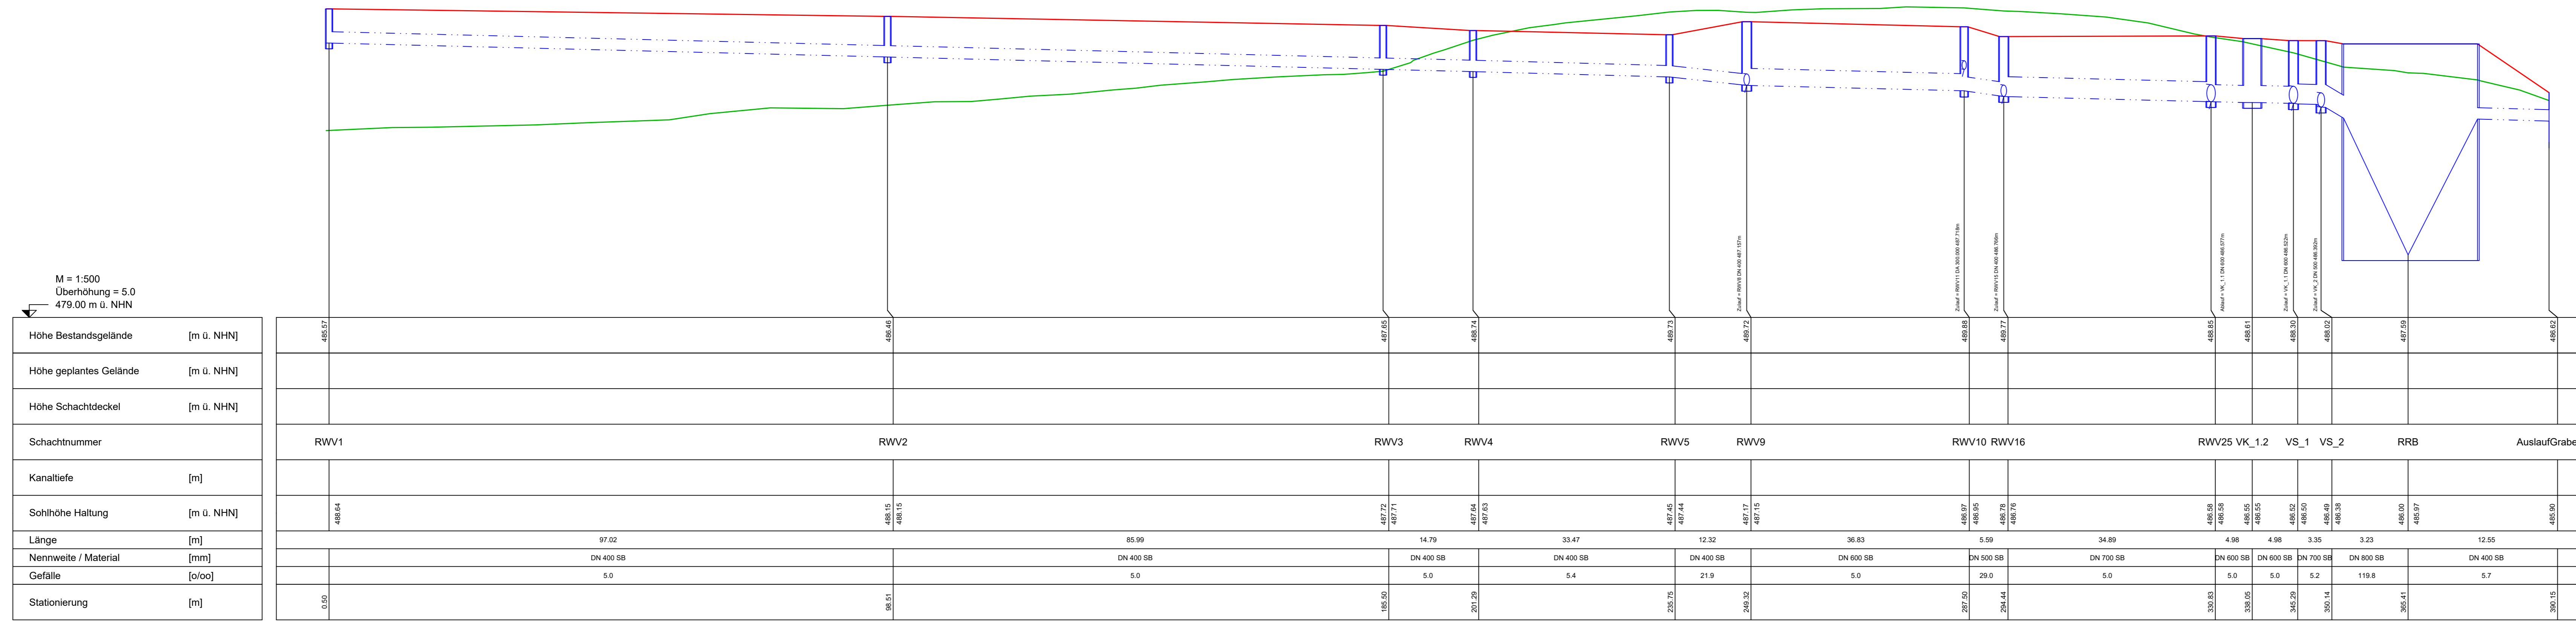



Entwässerungsachse 1

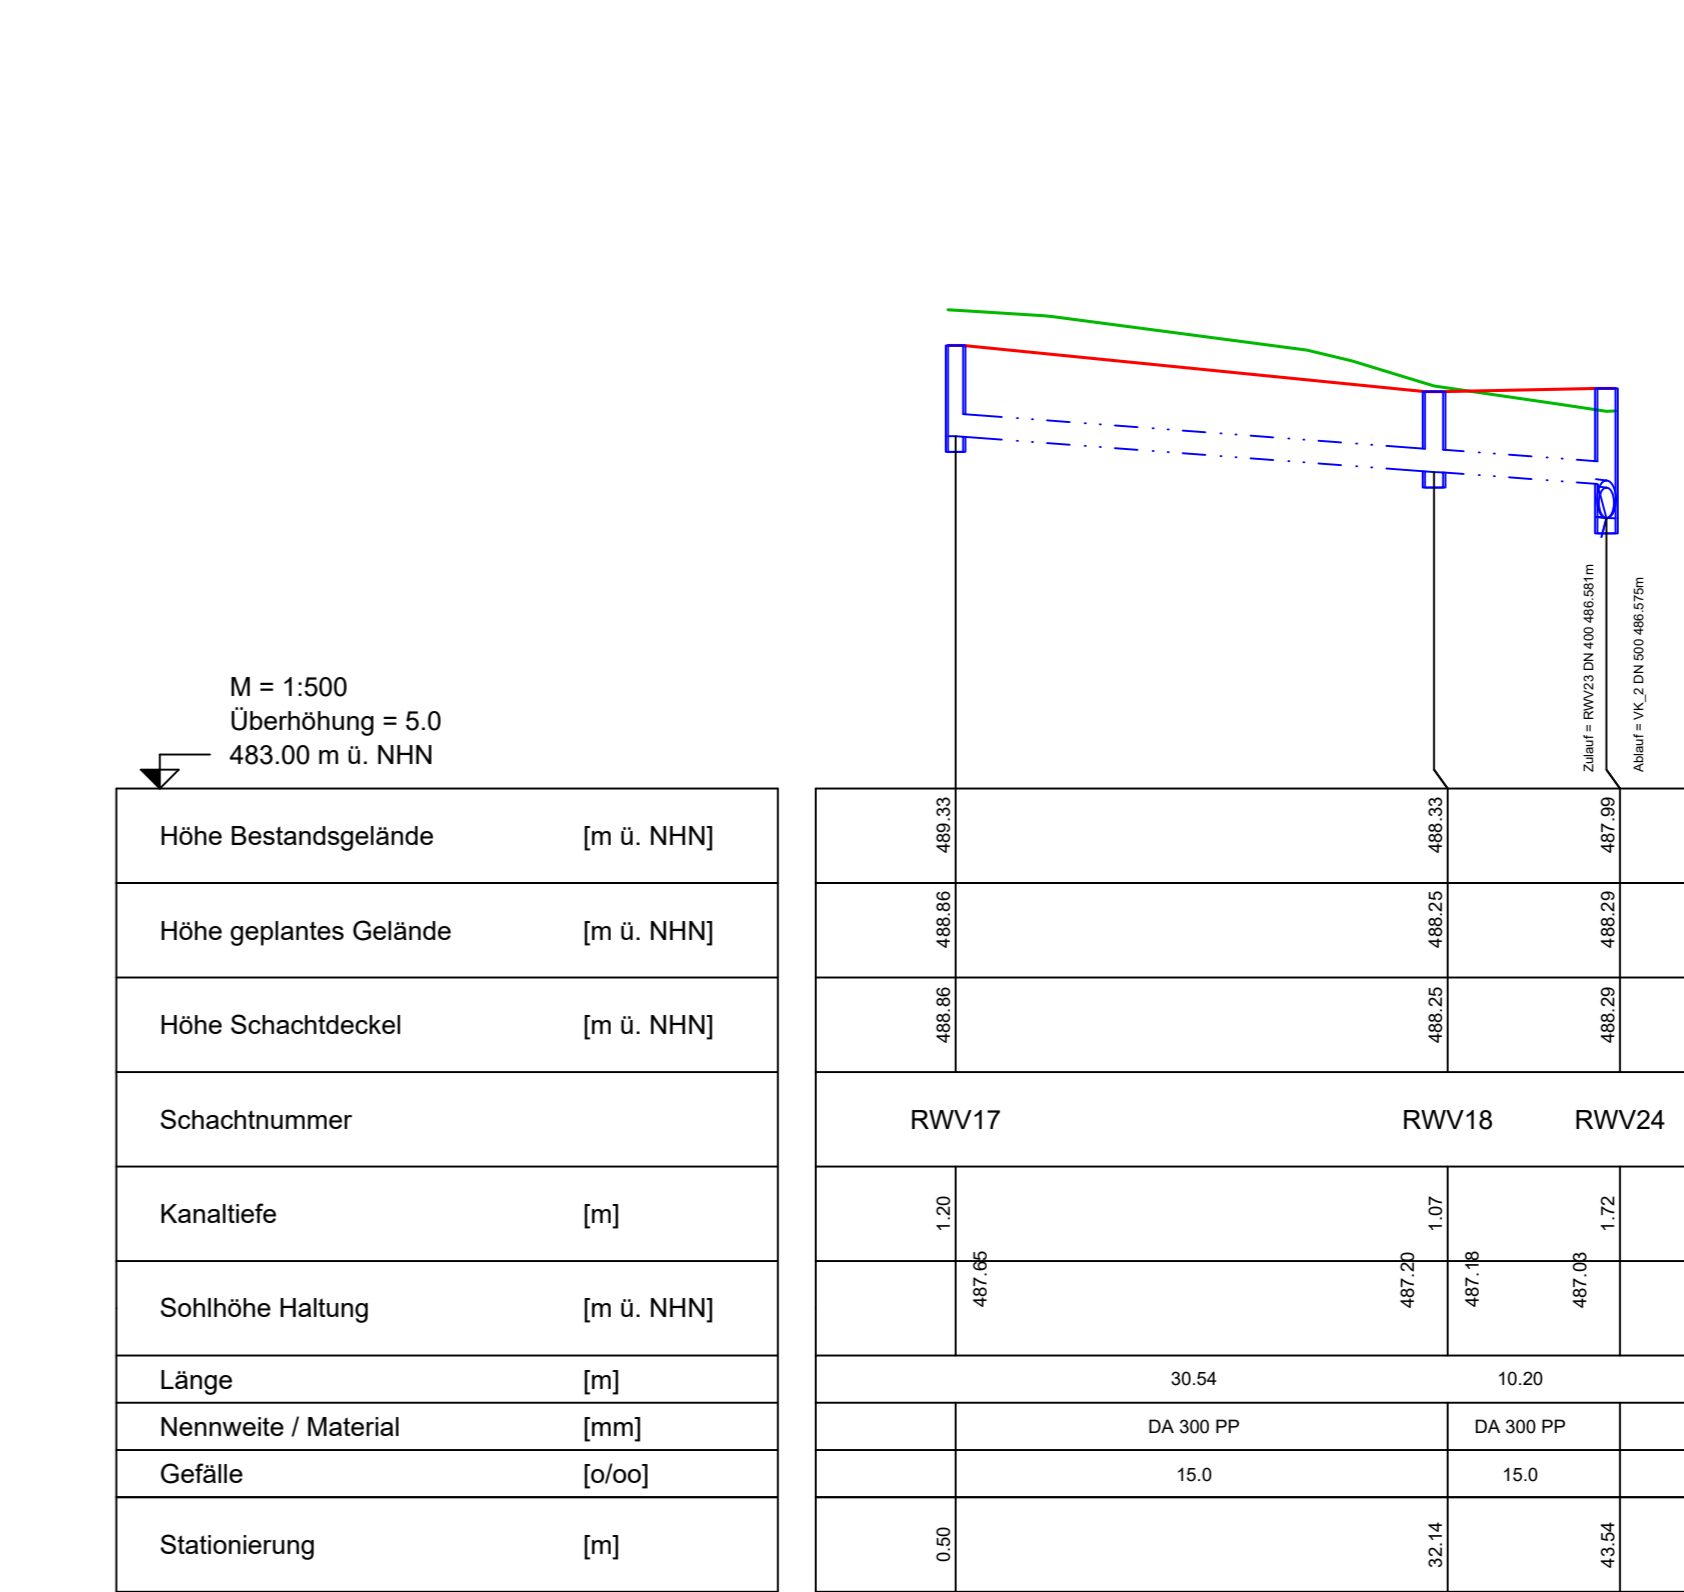

Entwässerungsachse 2

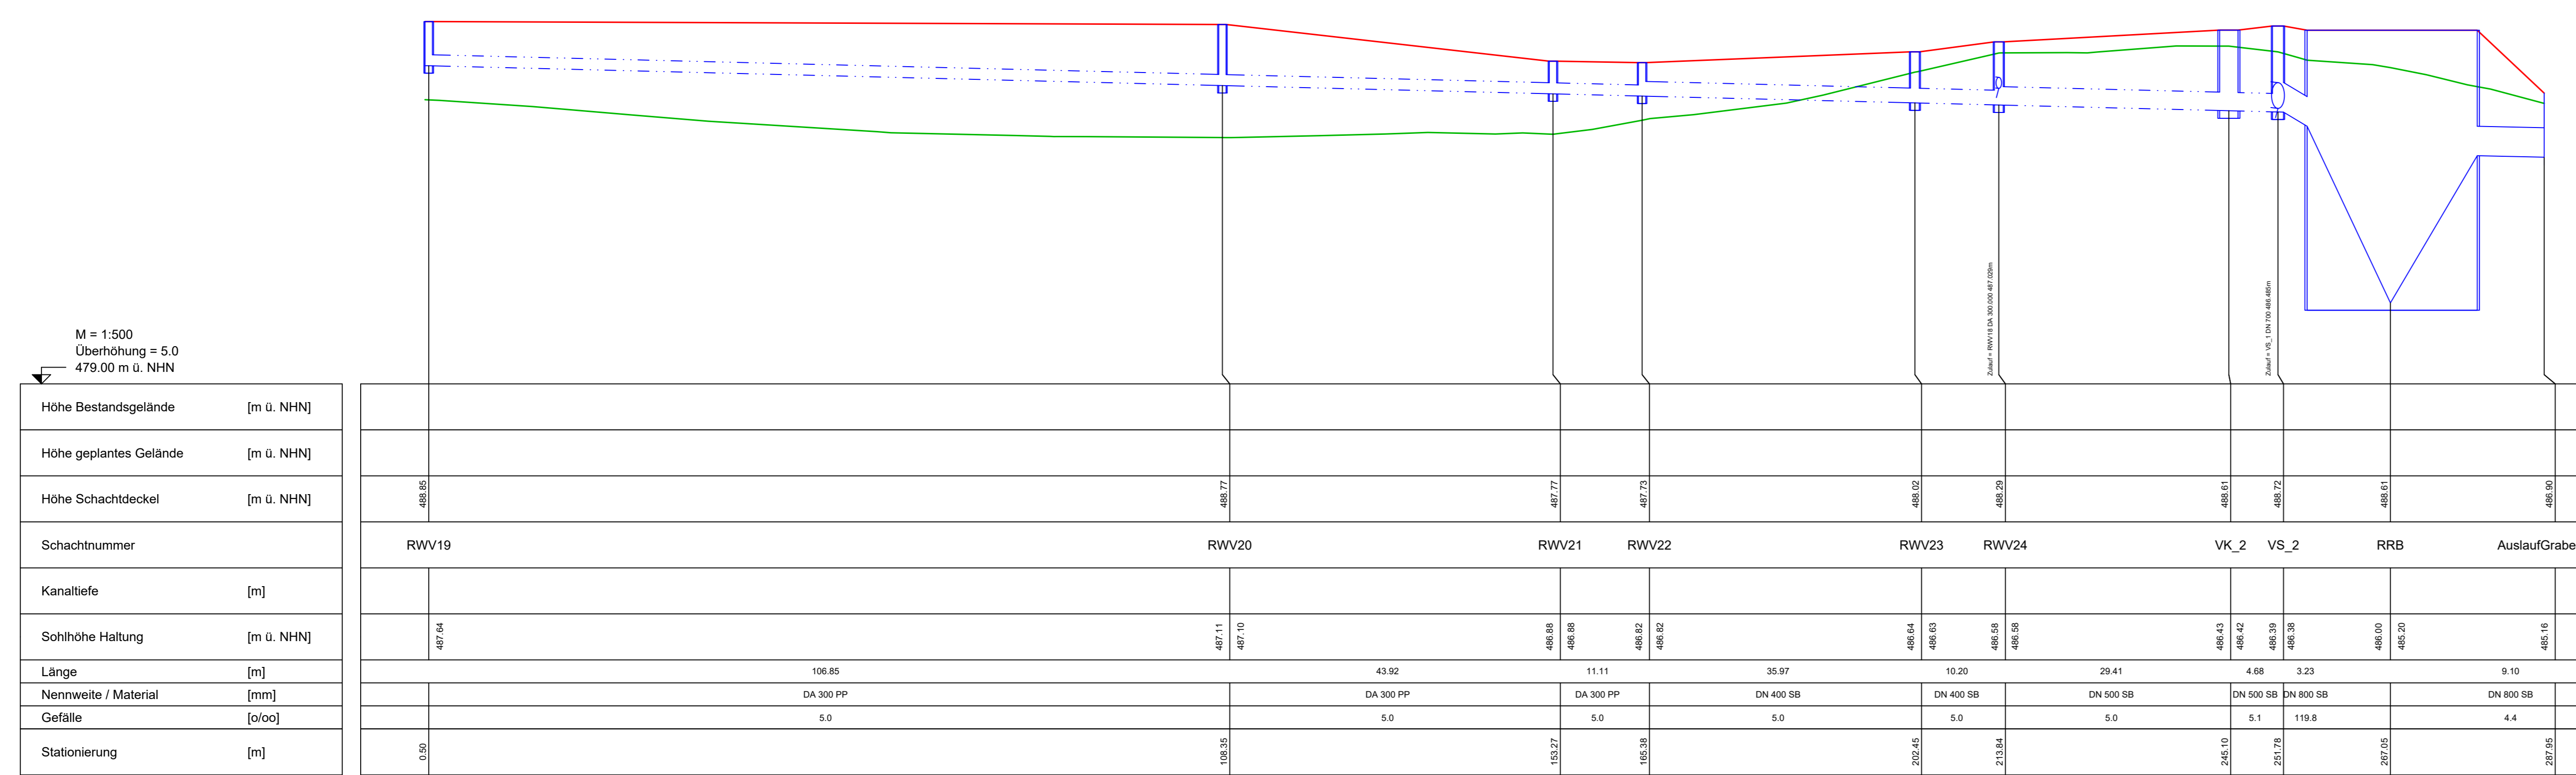

Entwässerungsachse 3

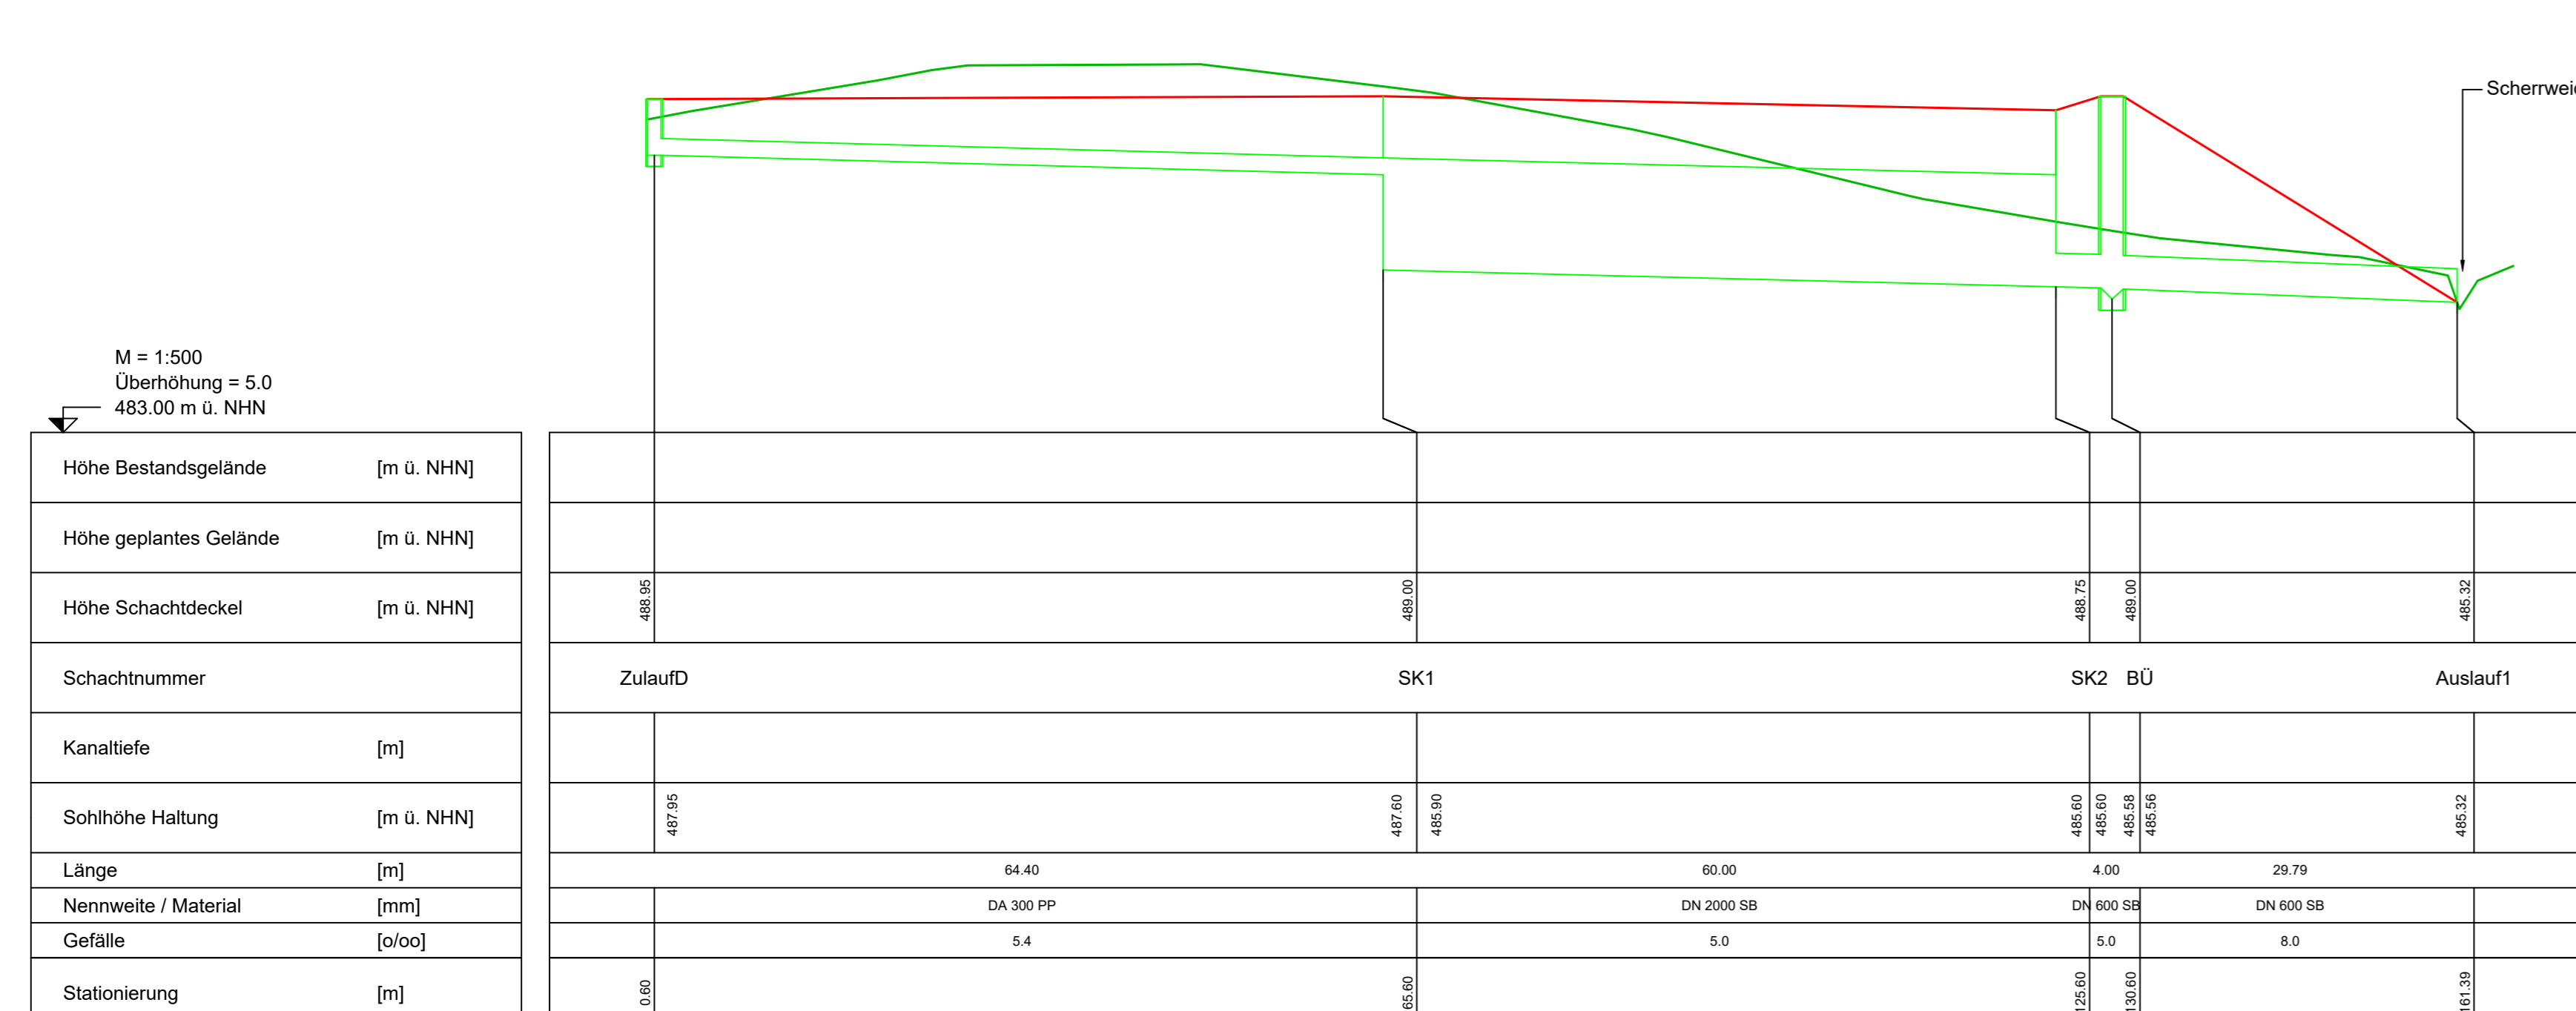

Anerkamt: Ederheim, den

Aufgestellt: Weichsessen, den 12.11.2024/01.08.2024

Herr Klaus Brodbeck
Herr Steffen Häußlein
Ladenburger Energie GmbH & Co. KG

Herr Mark Rechmann
a2Plan Ingenieure GmbH

Index	Datum	Änderung

a2Plan Ingenieure GmbH | Ladenburger Energie GmbH & Co. KG

Dr. Rüdiger Schwabe-Sir 2
73463 Weichsessen
Telefax +49 73 63 / 95 494-0
Info@a2plan.de
www.a2plan.de

Hühnheim-Pulvermühle
85739 Ederheim

Bundesland: Baden-Württemberg | Koordinaten: GK 3
Kreis: Ostalbkreis | Referenzsystem: Höhenraster NN
Stadt: Spöckingen | Gemarkung: Kerkingen | Projektnummer: ZZ20/048
Phase: Genehmigungsplanung | Plannummer: GLS-01

Werkserweiterung Firma Ladenburger
Standort Kerkingen

Kanalbau
Längsschnitte

Stand: 01.08.2024
geprüft: 01.08.2024
Anlage 5 | 1:500/100

a2Plan Ingenieure GmbH
 Dr. Rüdiger Schwabe-Sir
 73463 Weichsessen
 Telefax +49 73 63 / 95 494-0
 Info@a2plan.de
 www.a2plan.de