


Oberamt Neresheim.  
 Stadt-Gemeinde Bopfingen.  
 Markung Bopfingen.

# Lageplan

Nord

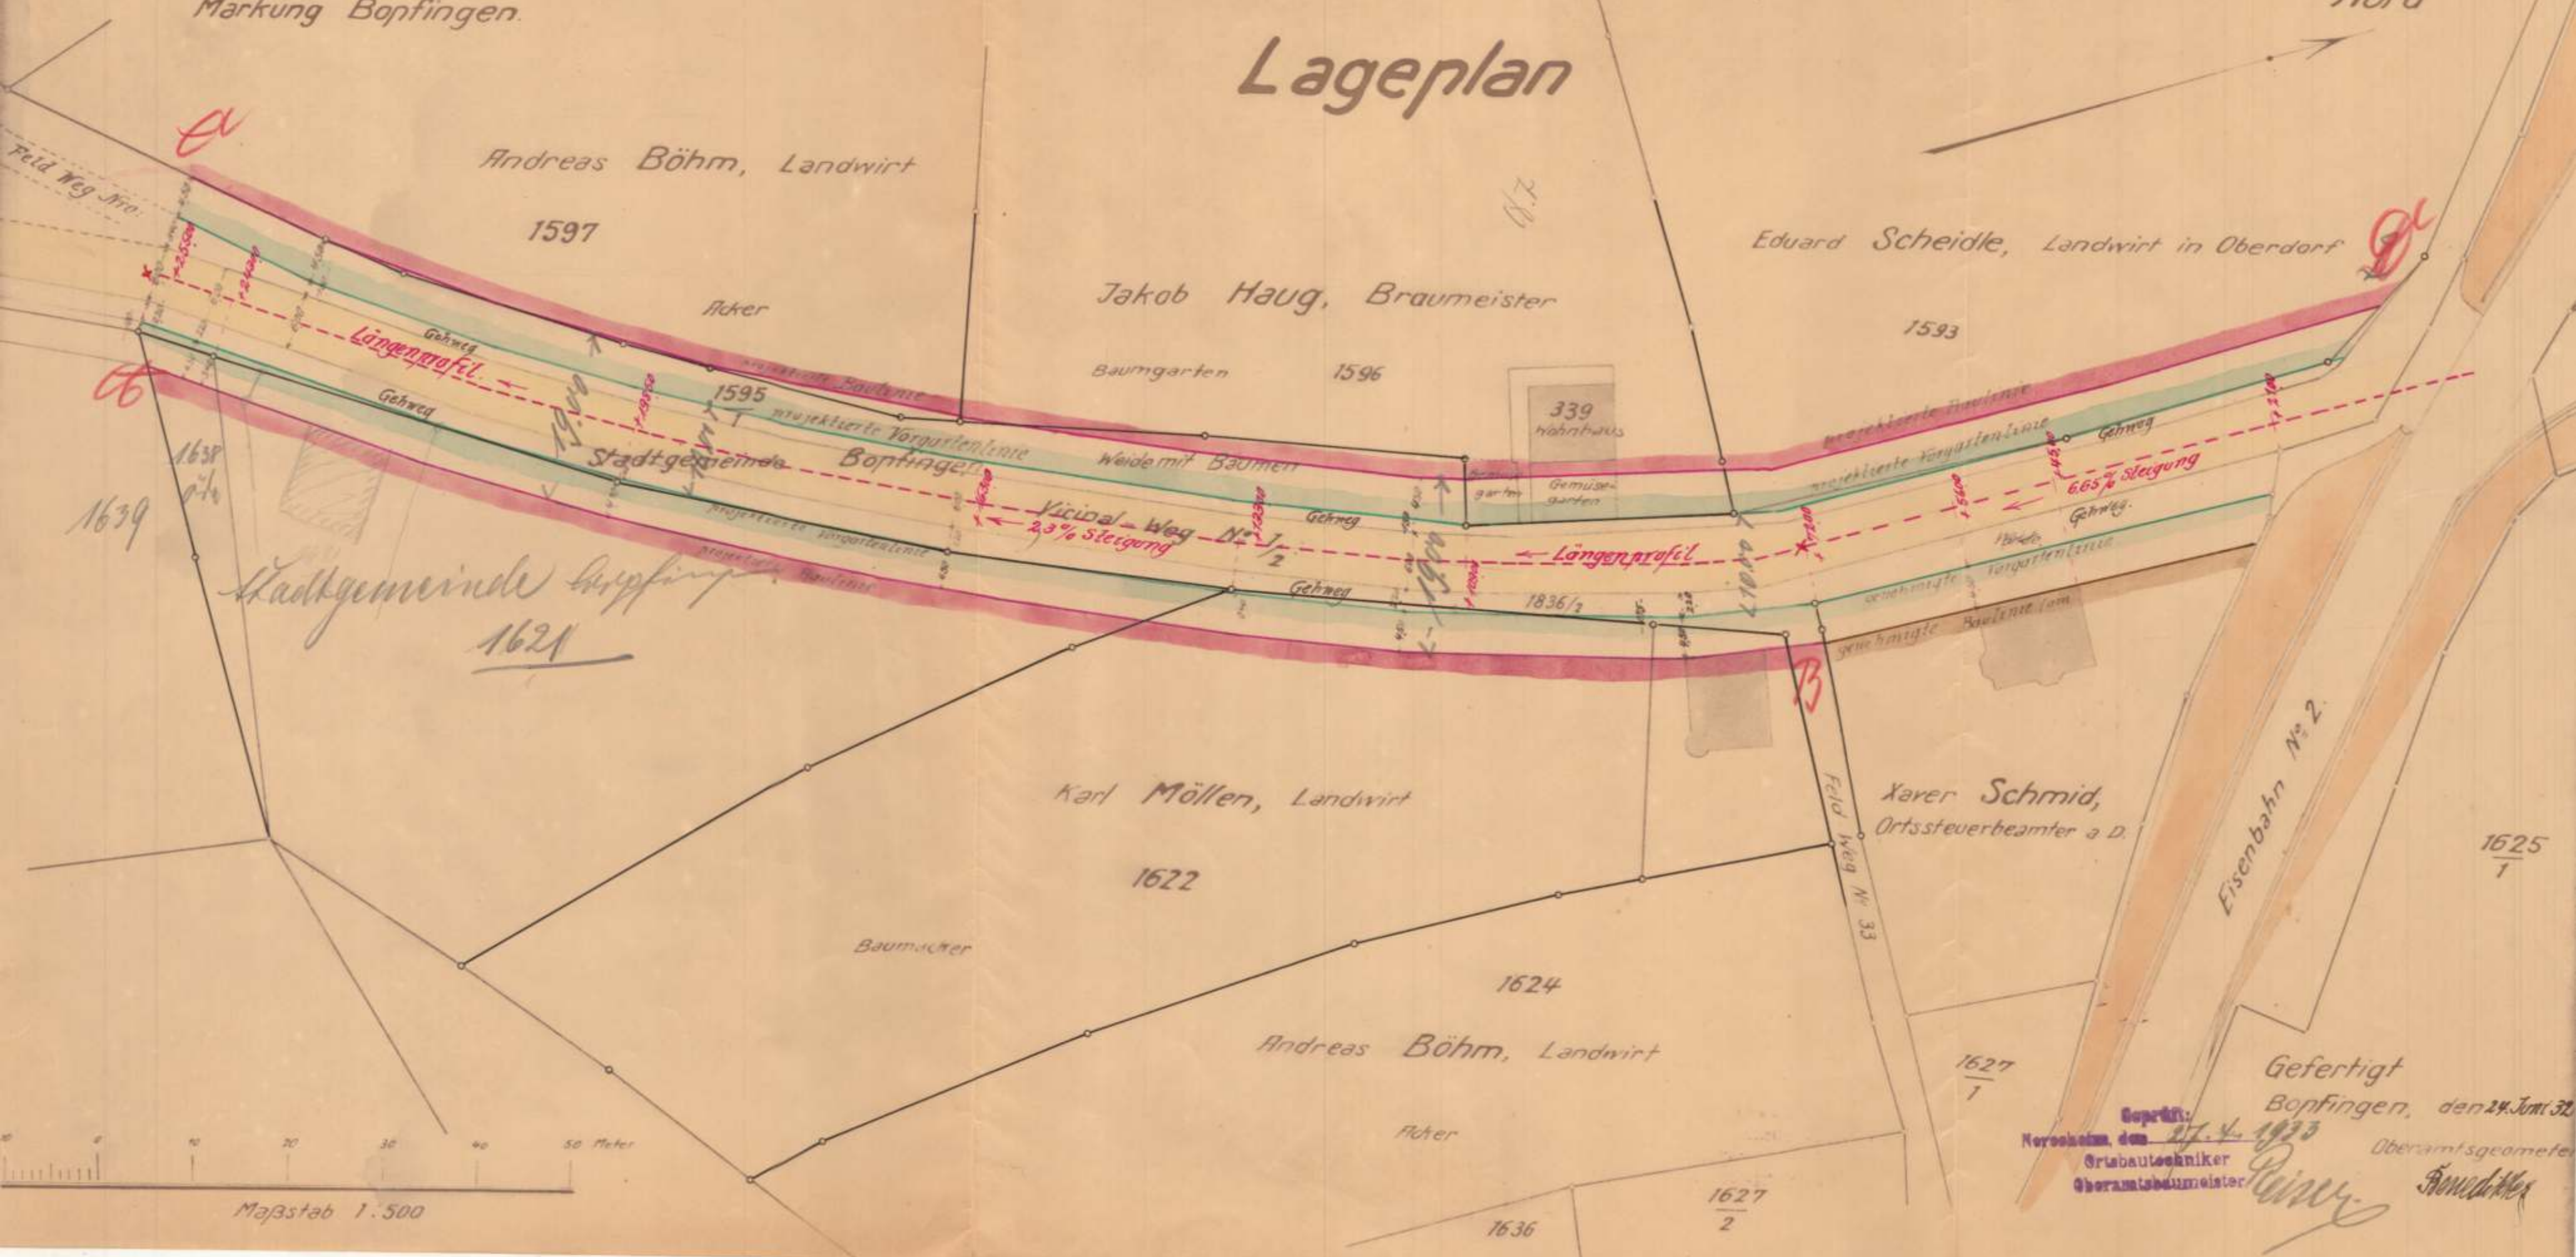

Gefertigt  
 Bopfingen, den 24. Juni 30

Geprüft:  
 Neresheim, den 27. 4. 1923  
 Ortsbautechniker  
 Oberamtsbaumeister

Oberamtsgeometer  
*Benedict*