

4/166


2 II

Kreis Aalen
Stadtgemeinde Bopfingen
Markung

Baulinienplan für Schlossberger Straße beim Flurereflecken

Nord

A. Fertigung

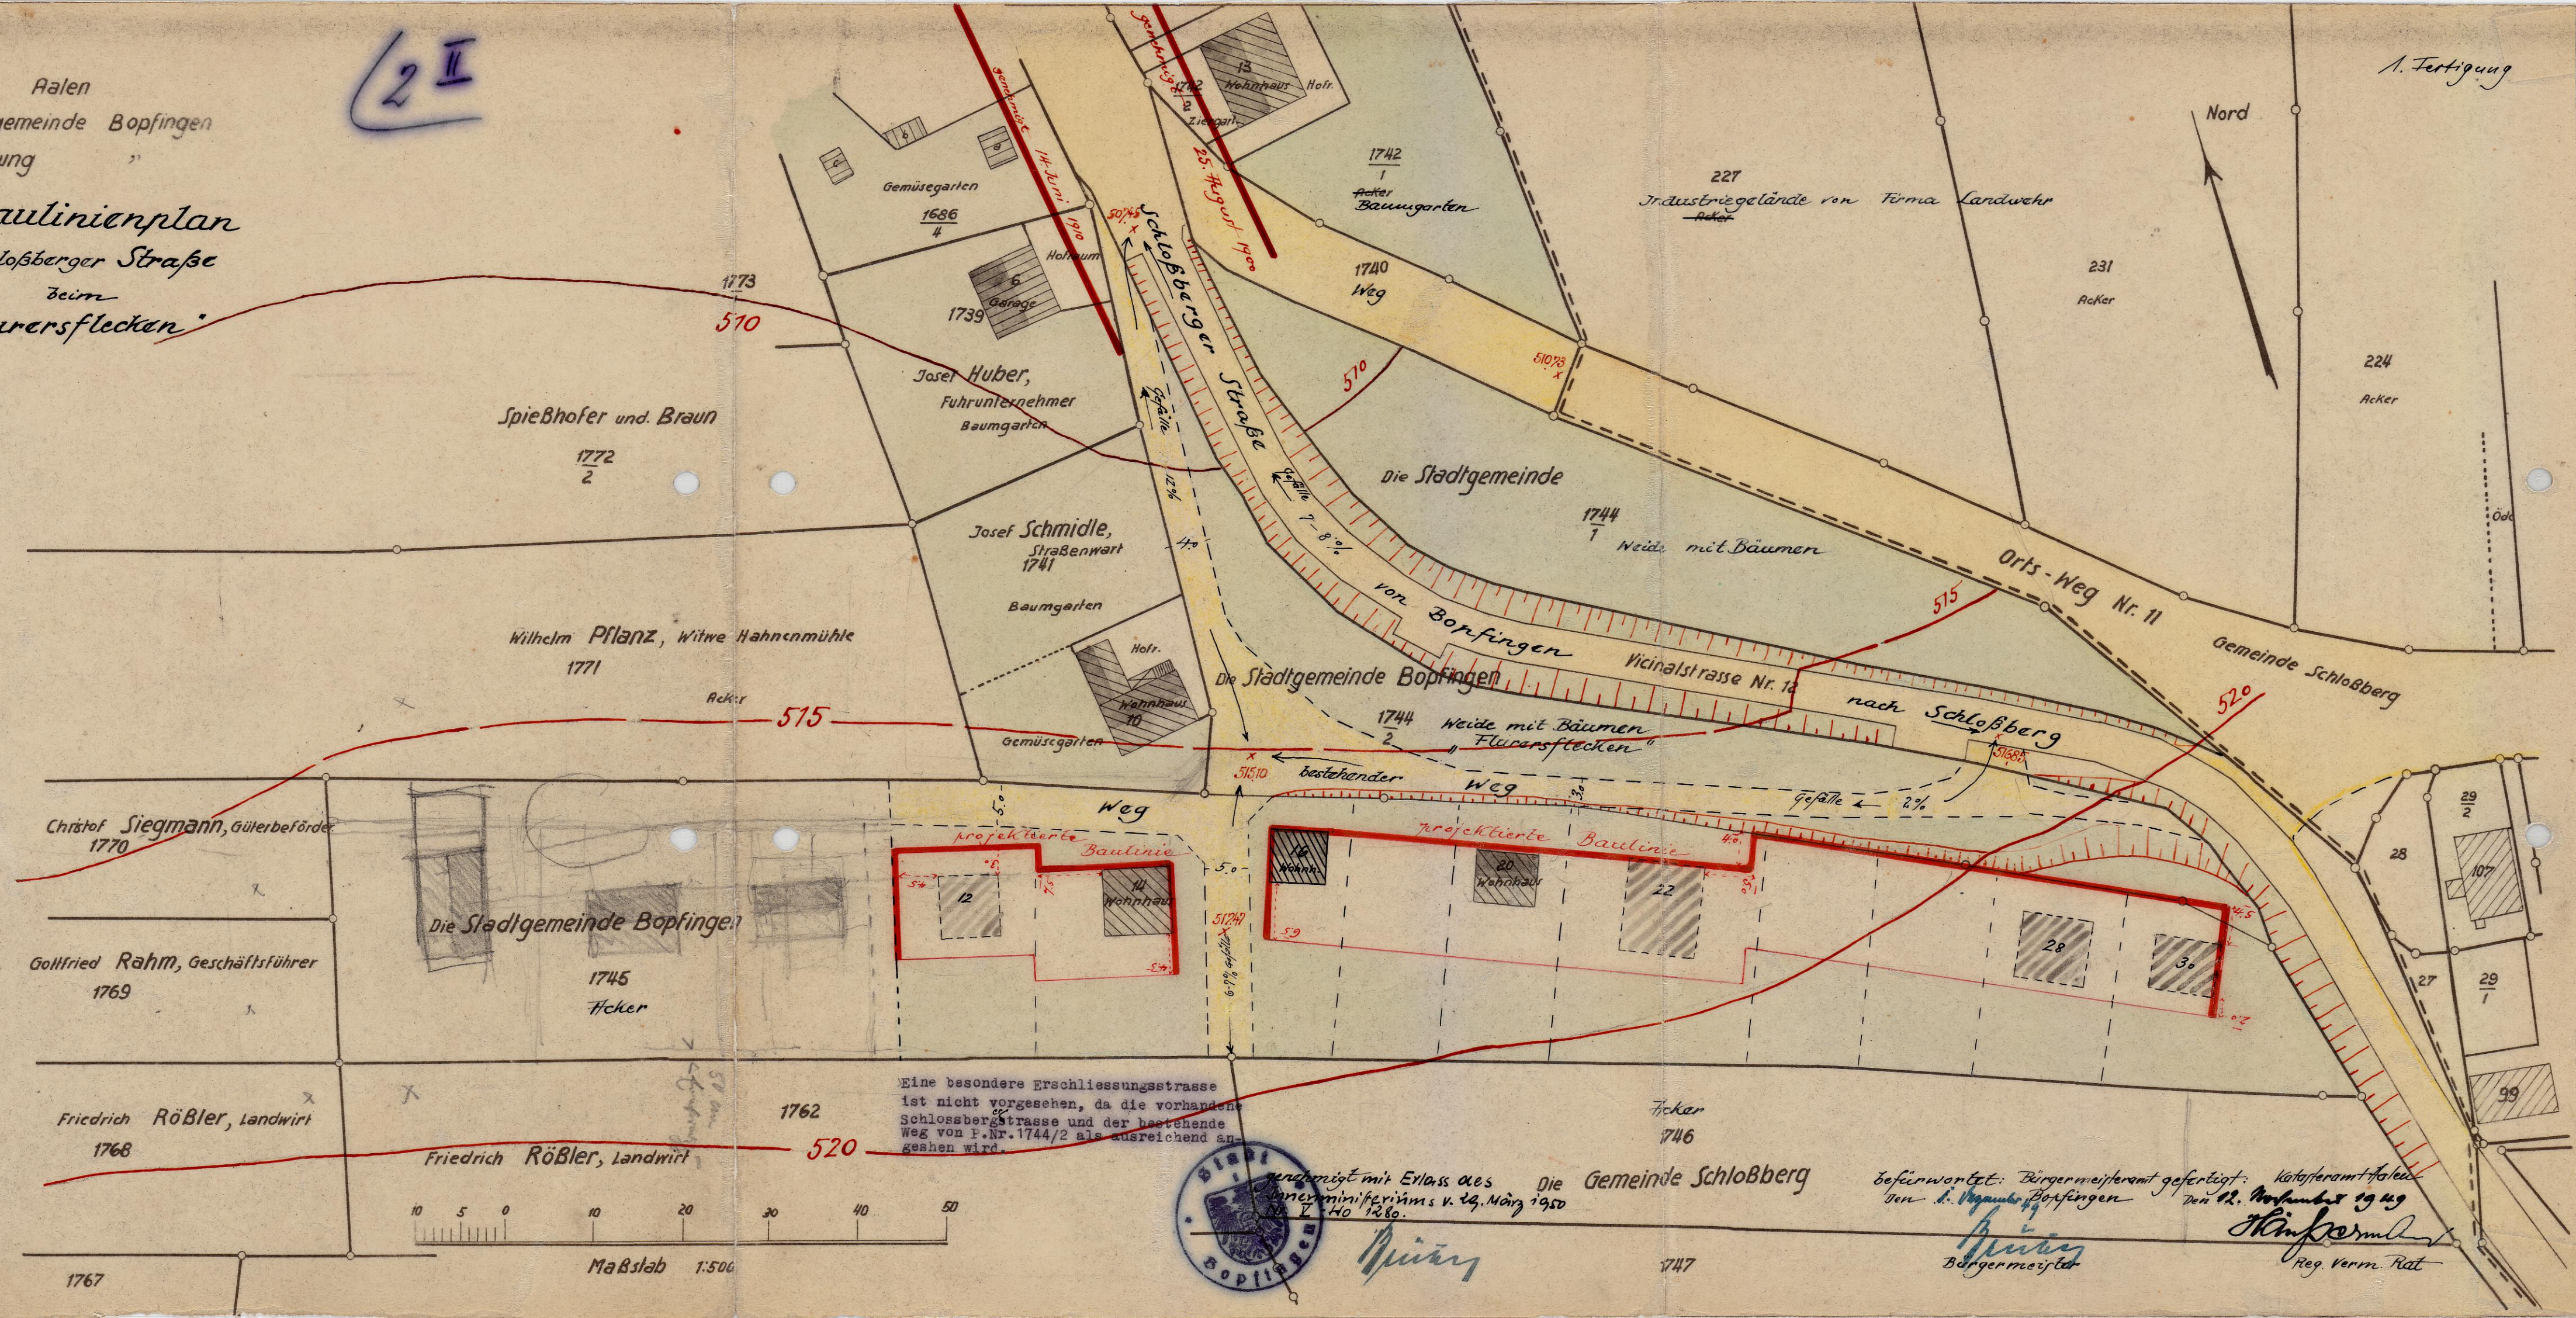

Spießhofer und Braun
1772
2

Josef Huber,
Fuhrunternehmer
Baumgarten
1739

Josef Schmidle,
Straßenwart
1741
Baumgarten

Wilhelm Pflanz, Witwe Hahnenmühle
1771
Acker

Christof Siegmann, Güterbeförderer
1770

Die Stadtgemeinde Bopfingen

Gottfried Rahm, Geschäftsführer
1769


1745
Acker

Friedrich Röbler, Landwirt
1768

Friedrich Röbler, Landwirt
1762

1762

Acker
1746

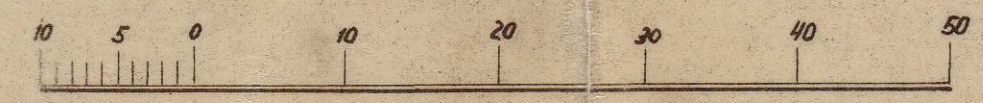

Maßstab 1:500

Eine besondere Erschließungsstraße ist nicht vorgesehen, da die vorhandene Schlossbergerstraße und der bestehende Weg von P.Nr. 1744/2 als ausreichend angesehen wird.



genehmigt mit Erlass des Innenministeriums v. 29. März 1950
Z. No. 1280.

Die Gemeinde Schloßberg

befürwortet: Bürgermeisteramt gefertigt: Katasteramt Aalen
 von: L. Wagner Bopfingen den 12. November 1949
 Künfermüller
 Reg. Verm. Rat

1767

1747