
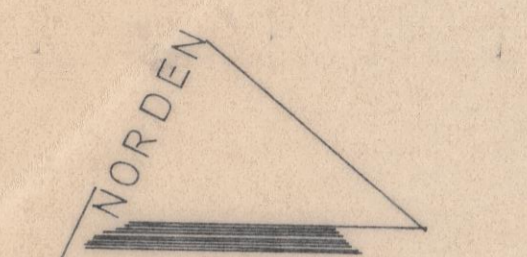


KREIS : A A L E N
 STADT : B O P F I N G E N
 MARKUNG : O B E R D O R F

BEBAUUNGSPLAN-ENTWURF KRAUTGAERTEN

M A S S T A B : 1 : 5 0 0

WALD STÜCK
 SIEGERT
 ABT. VOHBÜHL

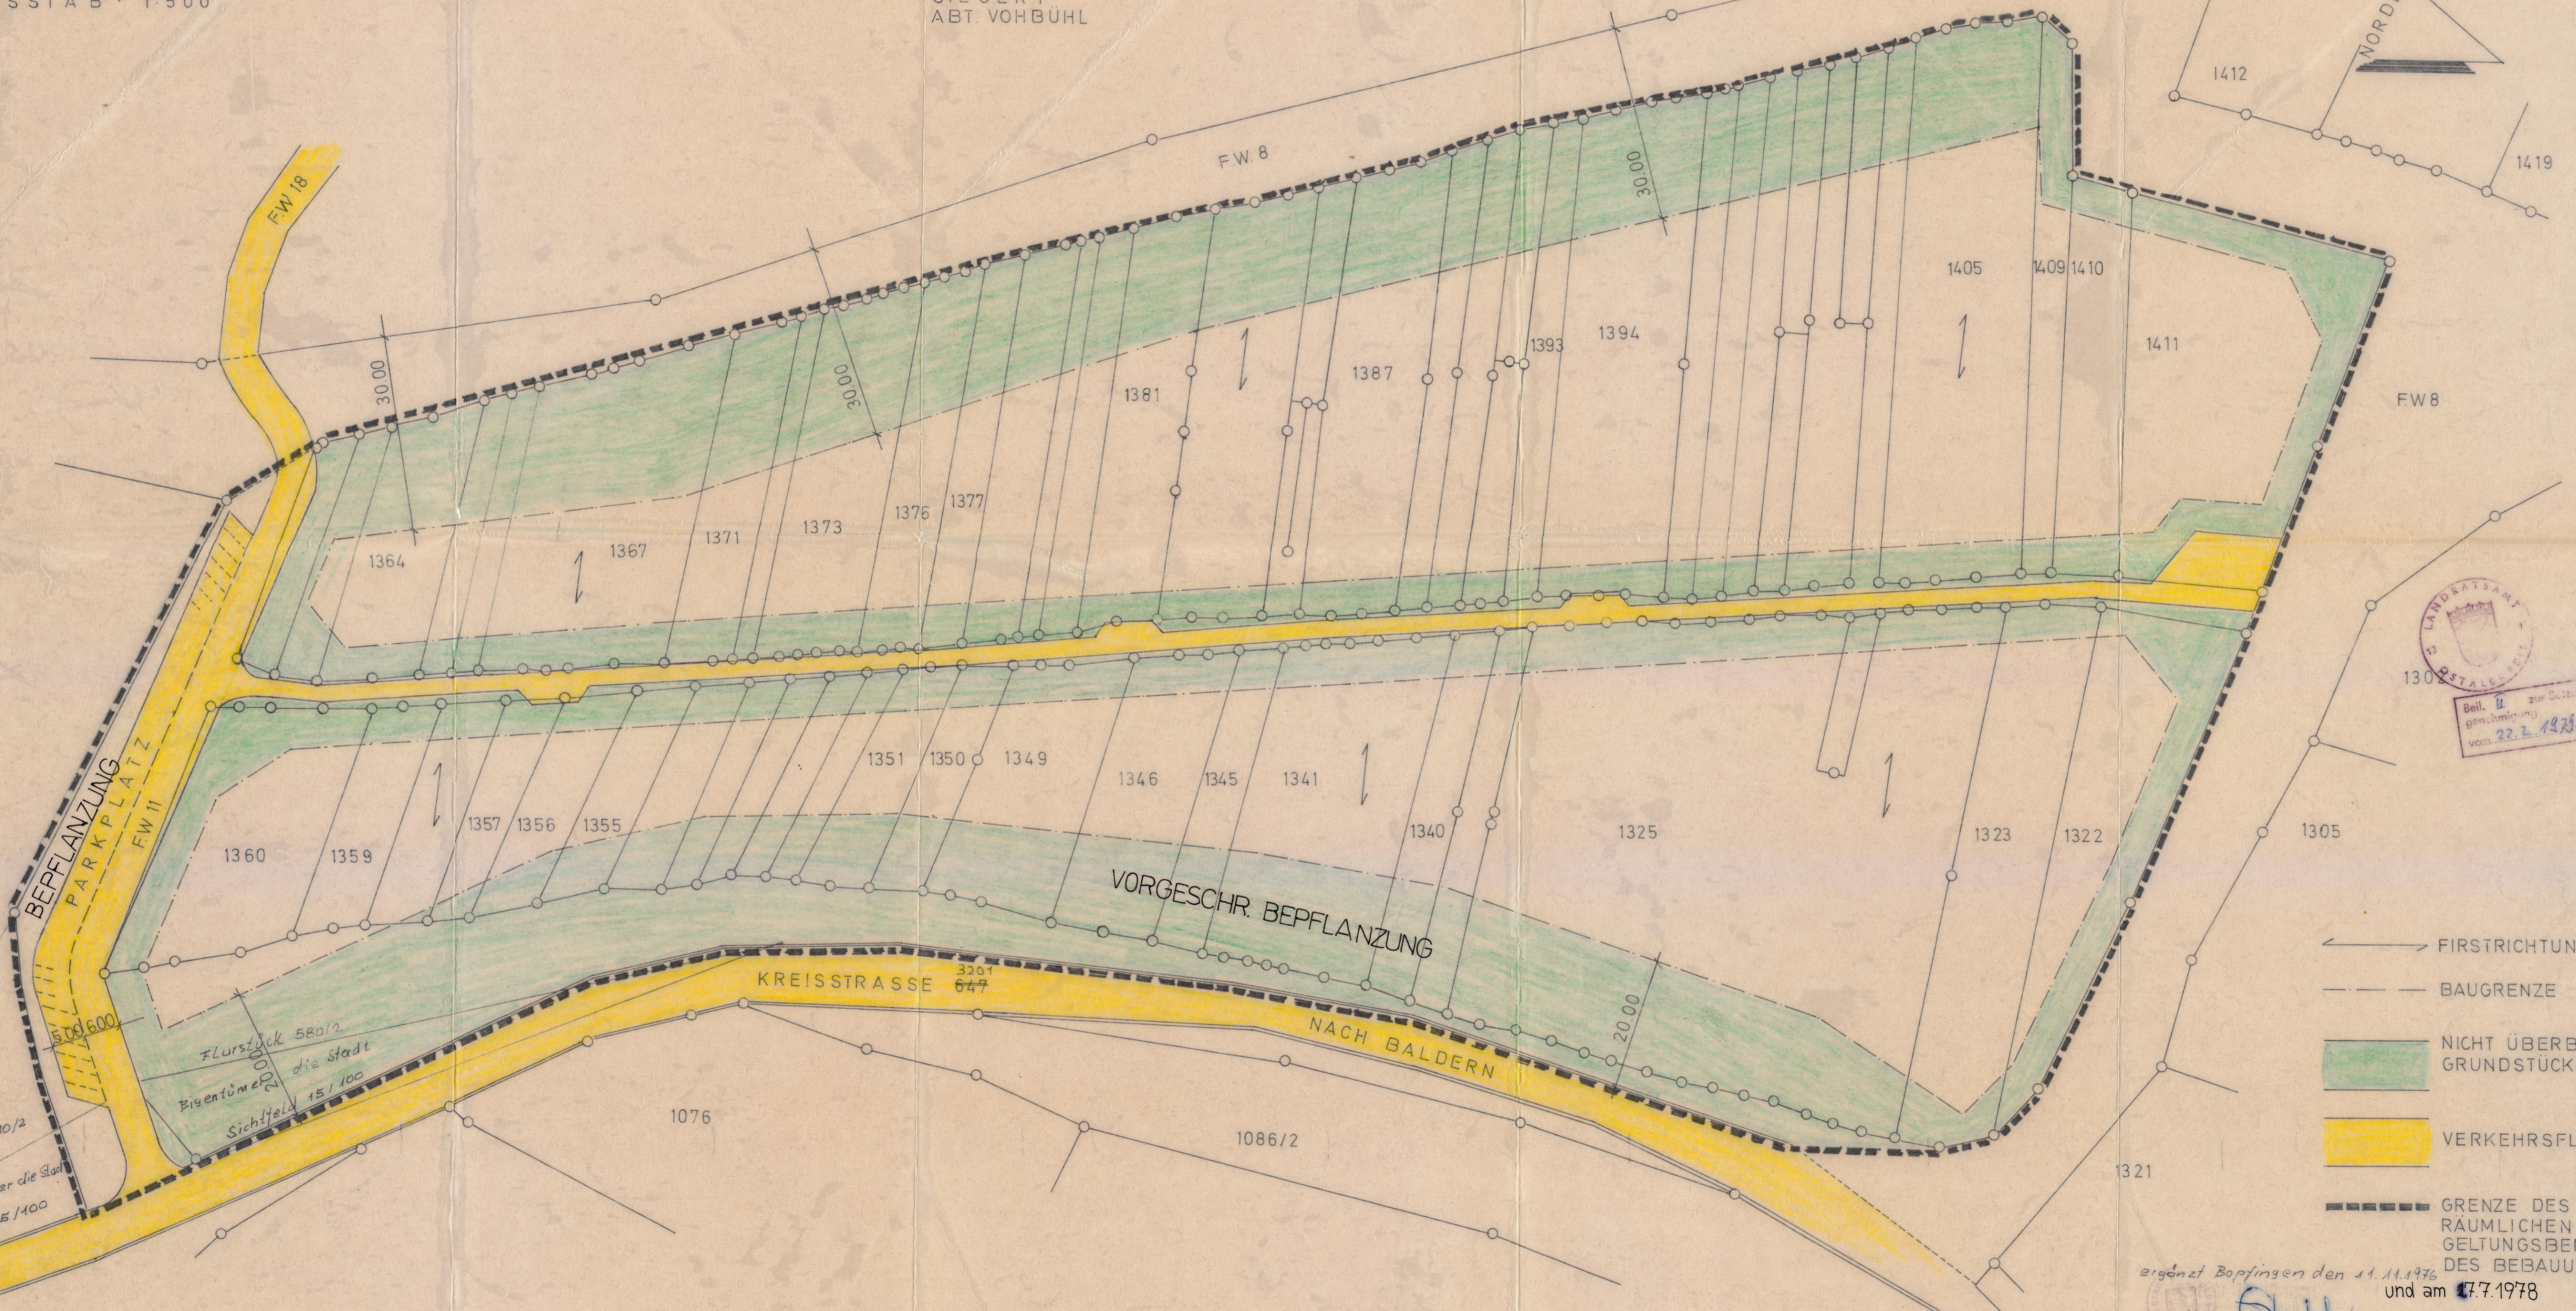

Landratsamt
 Bopfingen
 Beil. II zur Erlaubnis-
 genehmigung
 vom 22.2.1978 67/21

- FIRSTRICHTUNG
- BAUGRENZE
- NICHT ÜBERBAUBARE GRUNDSTÜCKFLÄCHE
- VERKEHRSFÄCHE
- GRENZE DES RÄUMLICHEN GELTUNGSBEREICHES DES BEBAUUNGSPLANES

Flurstück 580/2
 Eigentümer der Stadt
 Sichtfeld 45/100

Flurstück 580/2
 die Stadt
 Eigentümer
 Sichtfeld 15/100

ANERKANNT : BOPFINGEN DEN 6.5.1974



erzeugt Bopfingen den 11.11.1976
 und am 17.7.1978

Ohndich
 GEFERTIGT : BOPFINGEN DEN 6.5.1974
Ohndich