
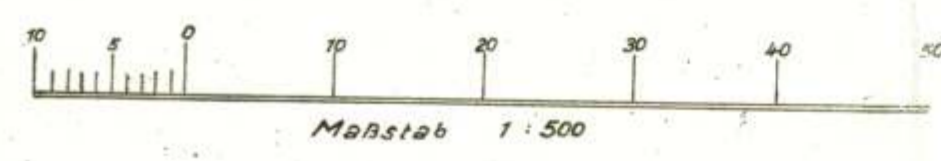
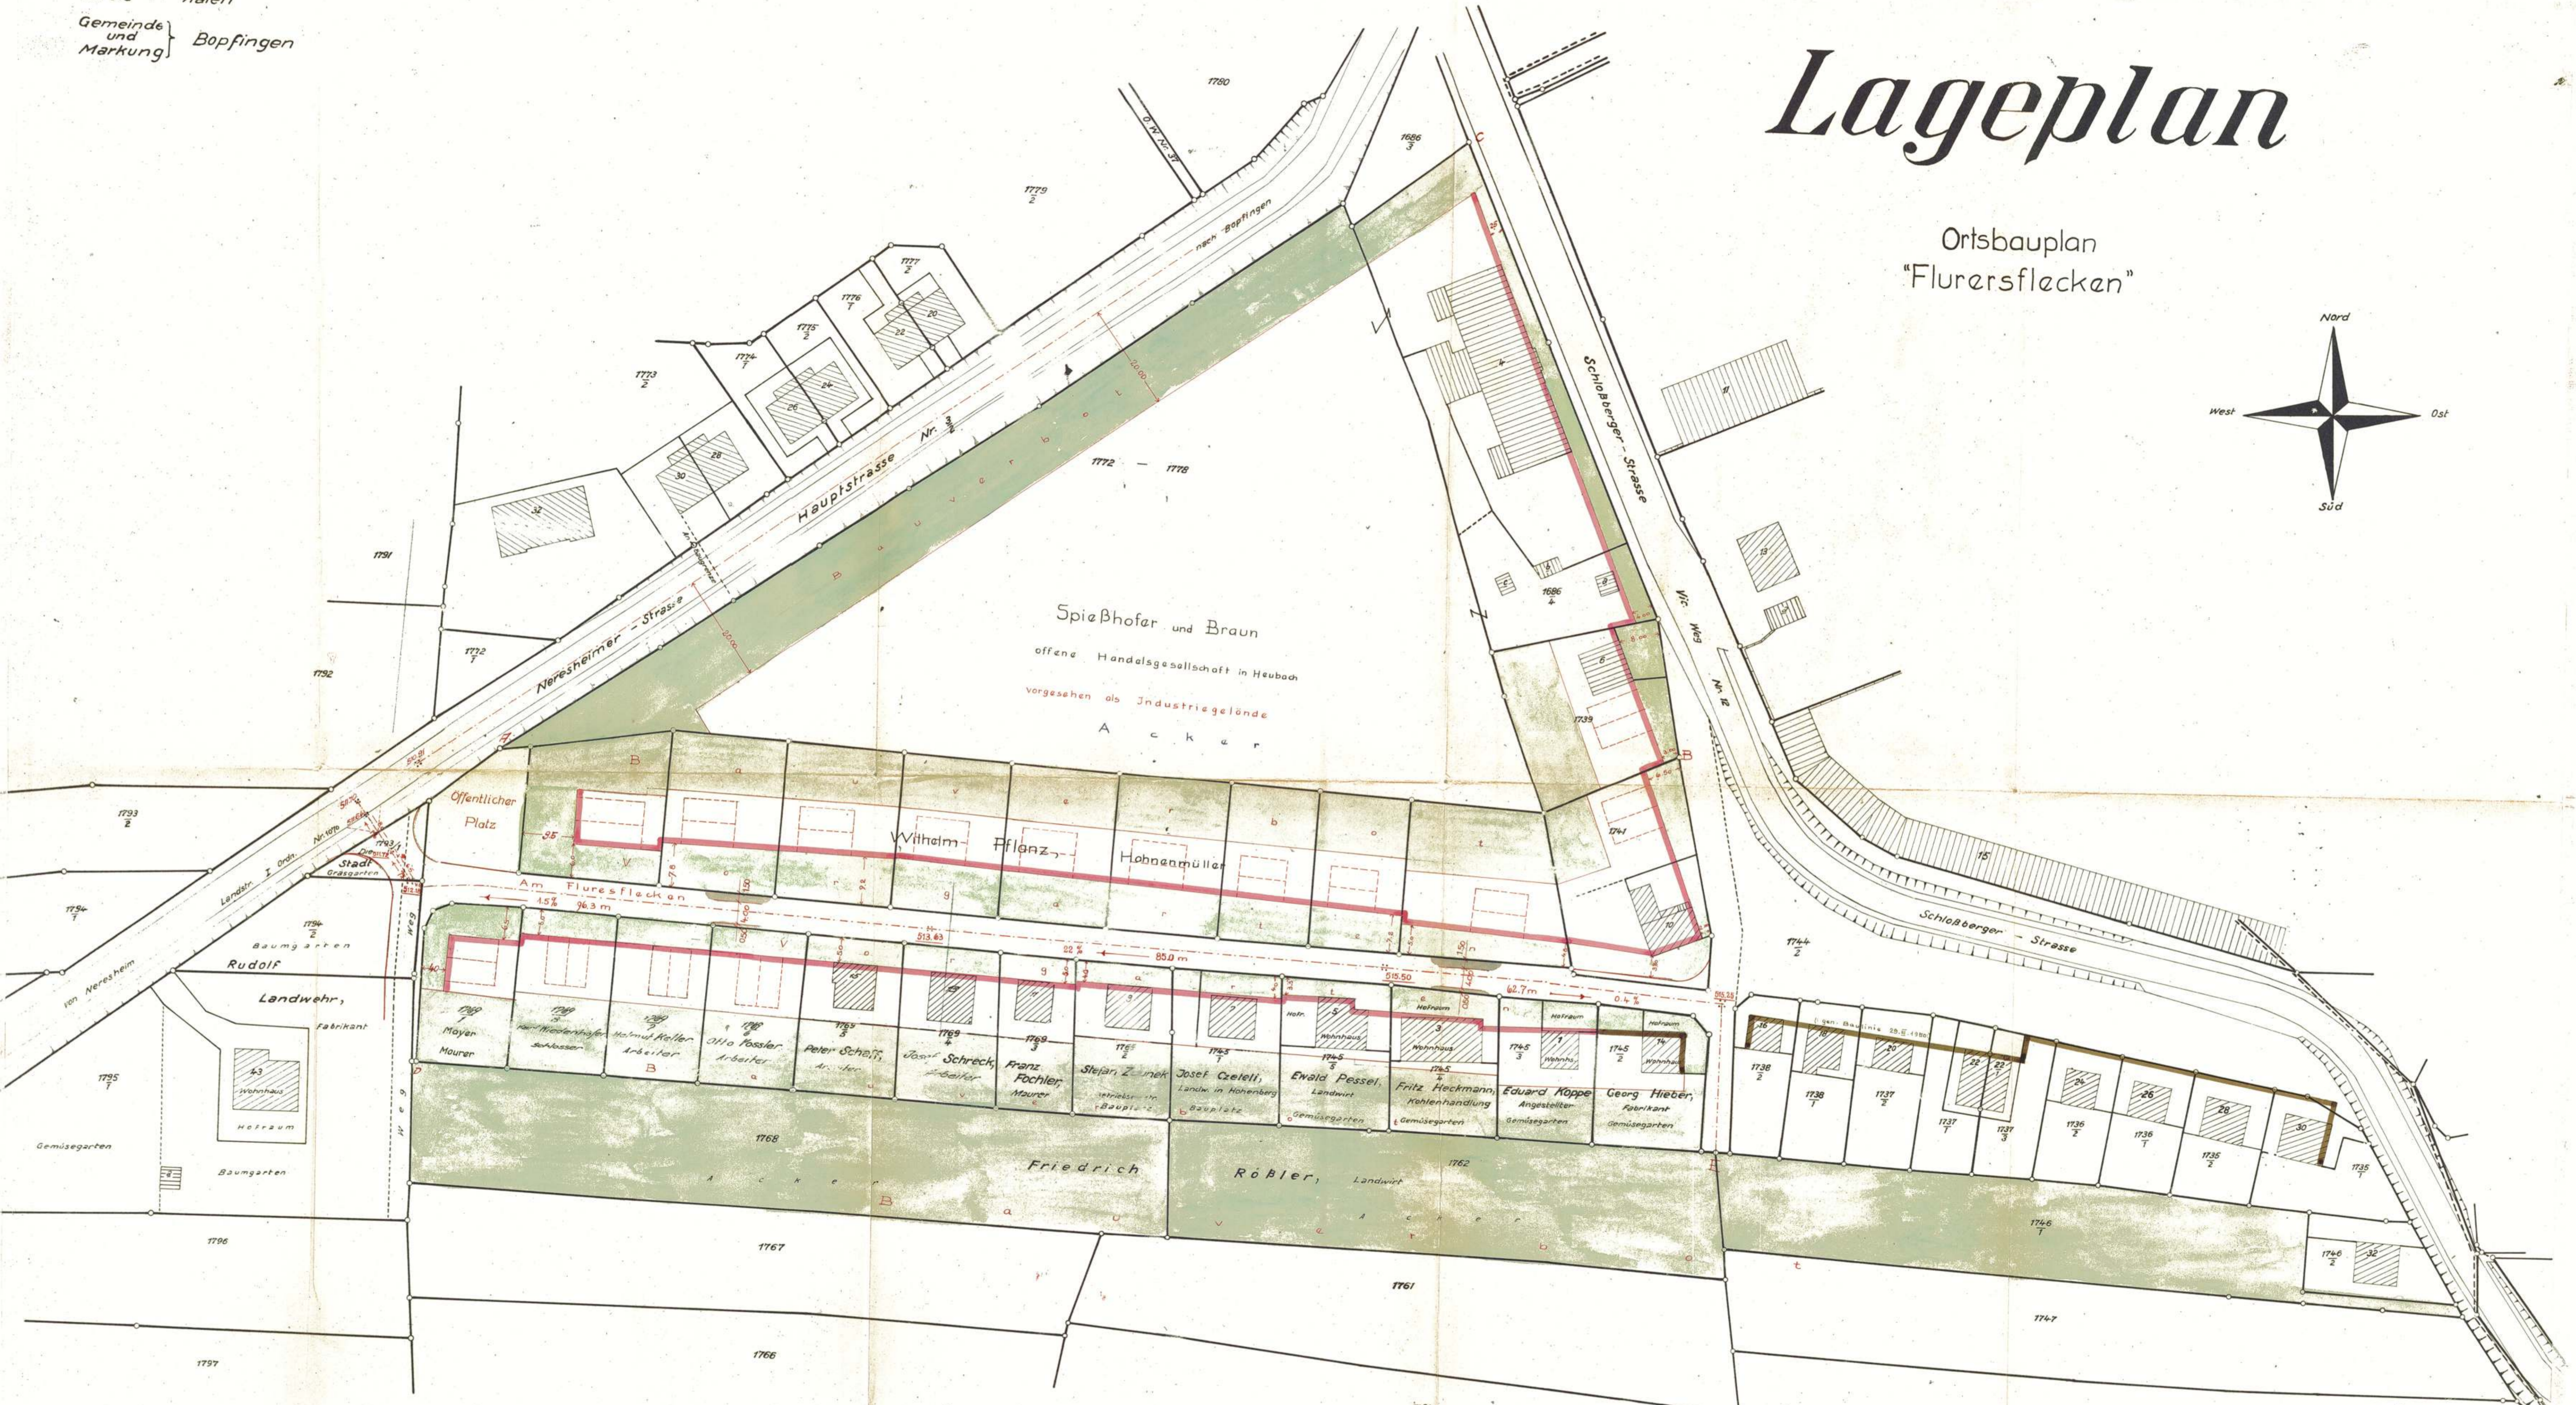


Lageplan

Ortsbauplan
 "Flurersflecken"

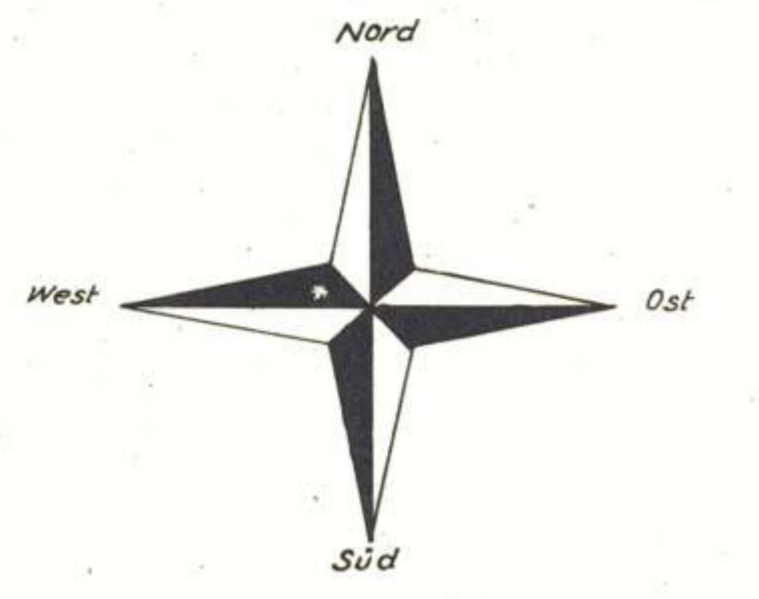

Bauvorschriften siehe Umsseite

Genehmigt mit Erlass des
 Regierungspräsidium Nordwürttemberg
 vom 14. März 1953 JM Nr. 40 2207 - Bopfingen/
 Bopfingen den 14. Juli 1953
 Bgmstr. u. Bauschreiber

Nr.: 5.4.52/2.1.53
 Kadesraus Otalen.
 Gefertigt und beurkundet:
 Aalen, den 24. JUNI 1953
 Vermessungsamt
 Reg. Verm.-Nat.

