
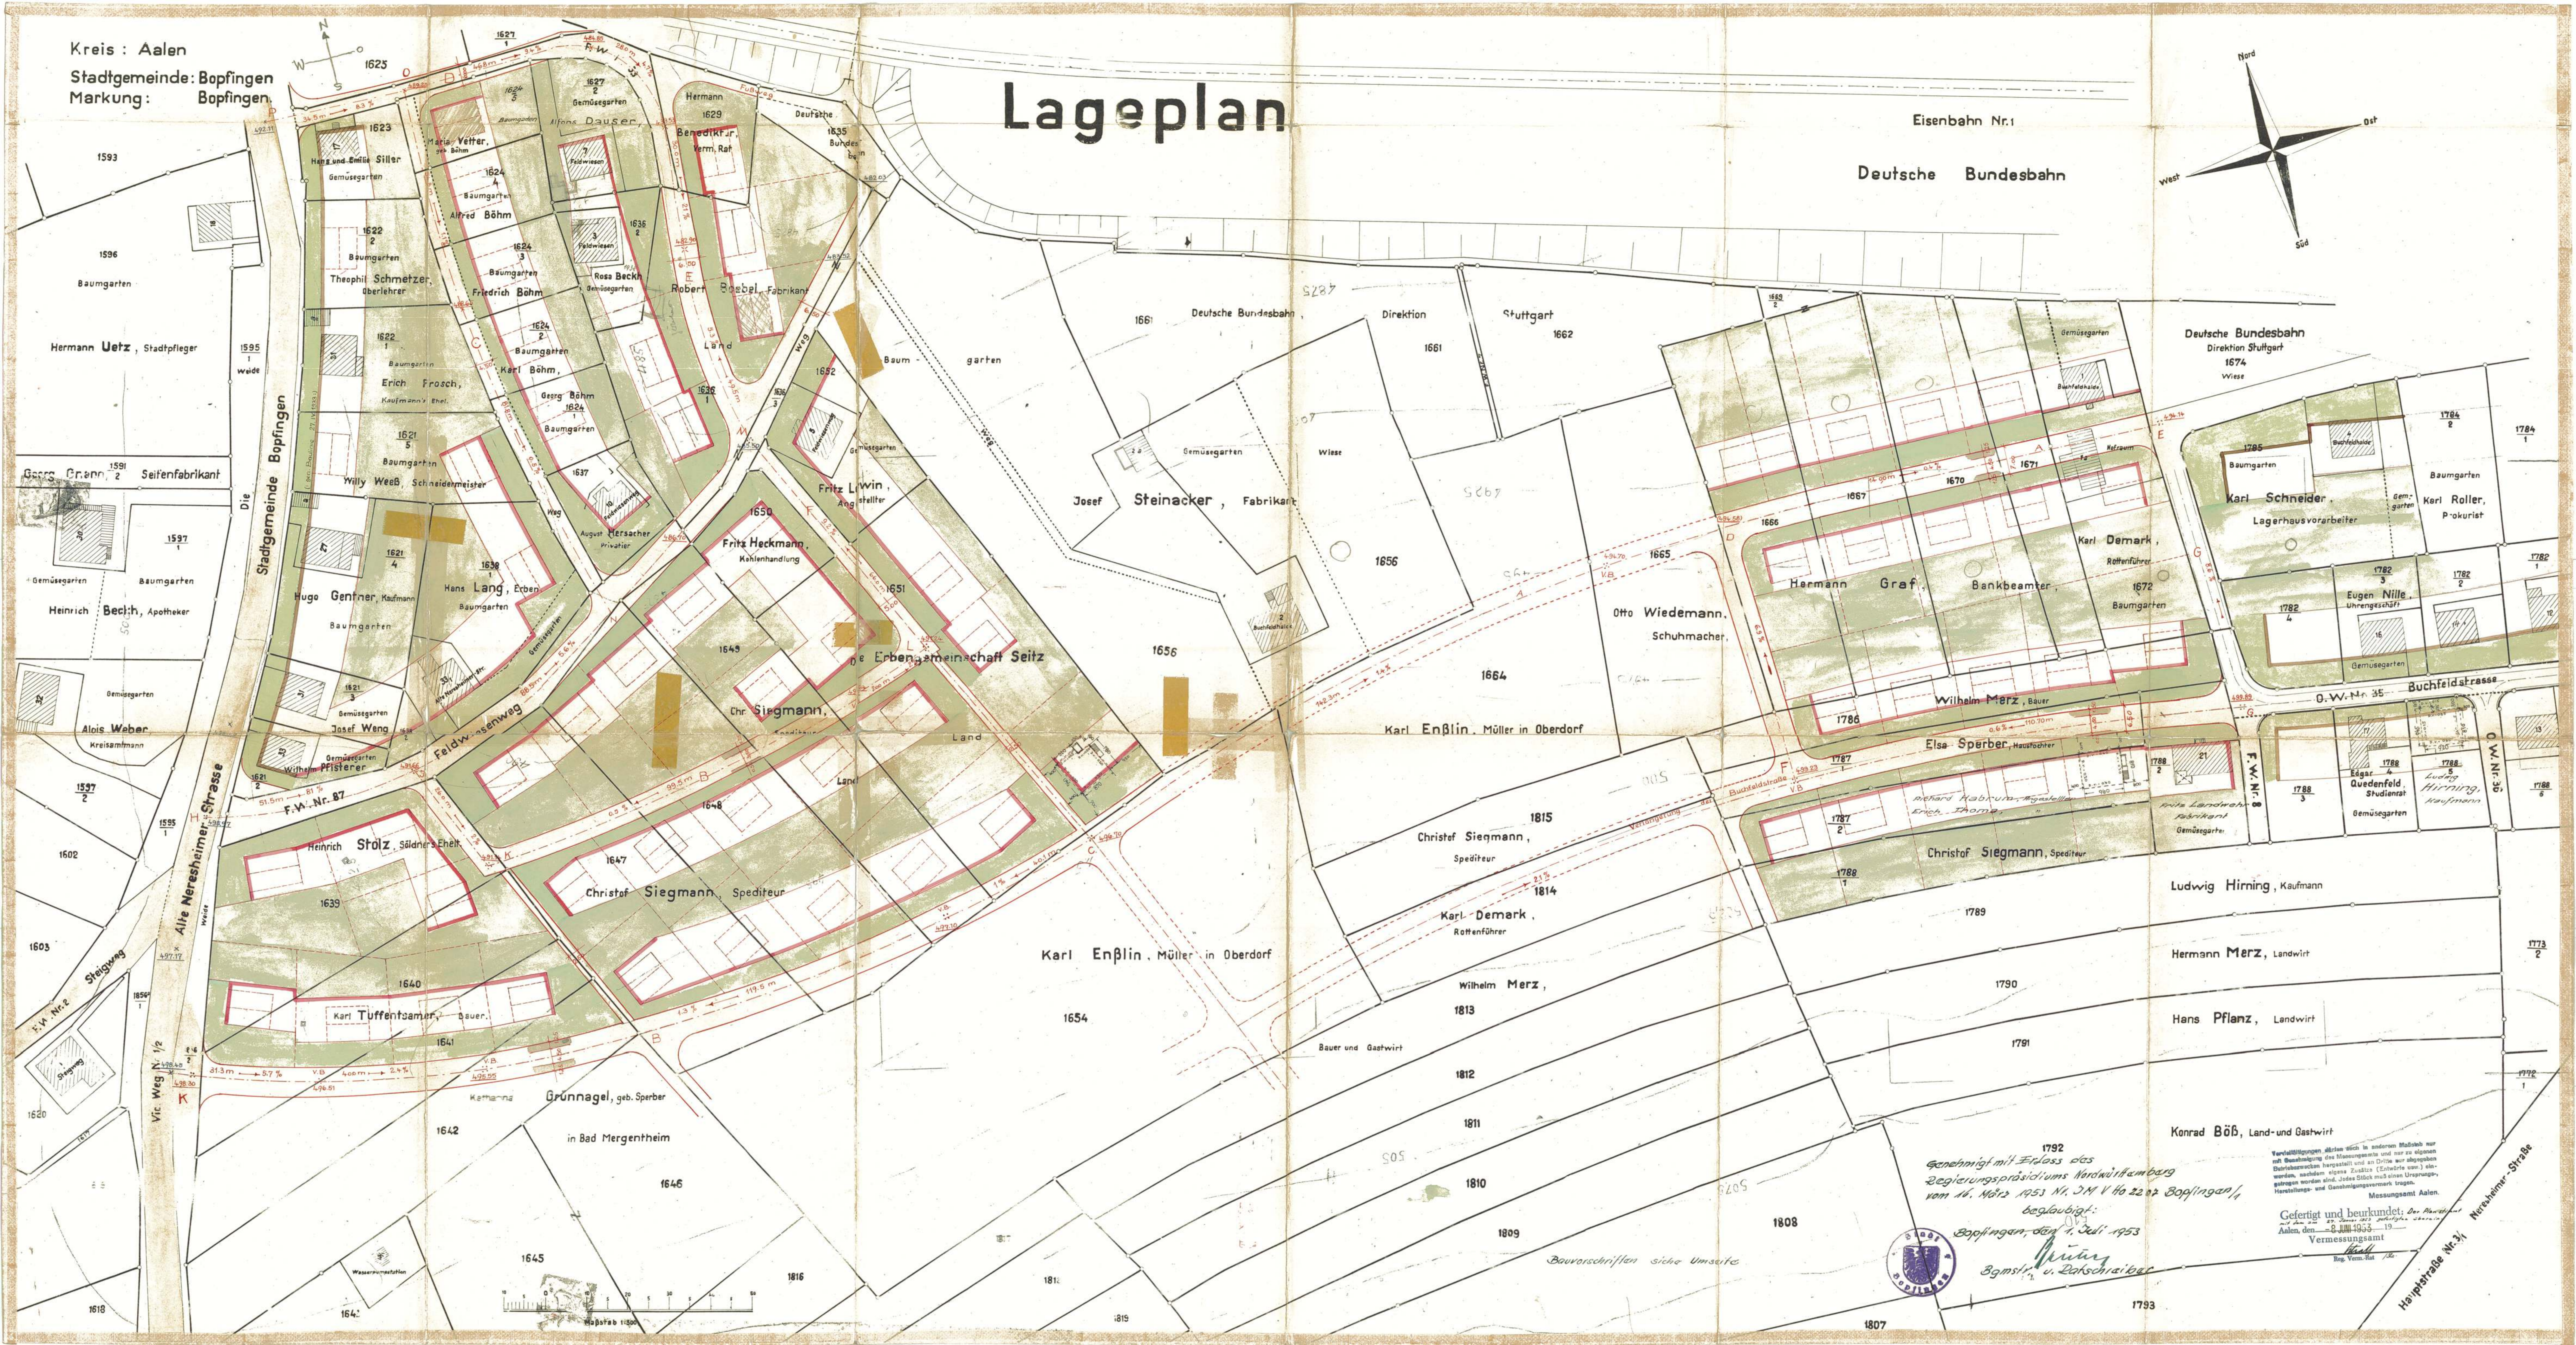


Kreis : Aalen
Stadtgemeinde: Bopfingen
Markung: Bopfingen.

Lageplan

Eisenbahn Nr.1
Deutsche Bundesbahn

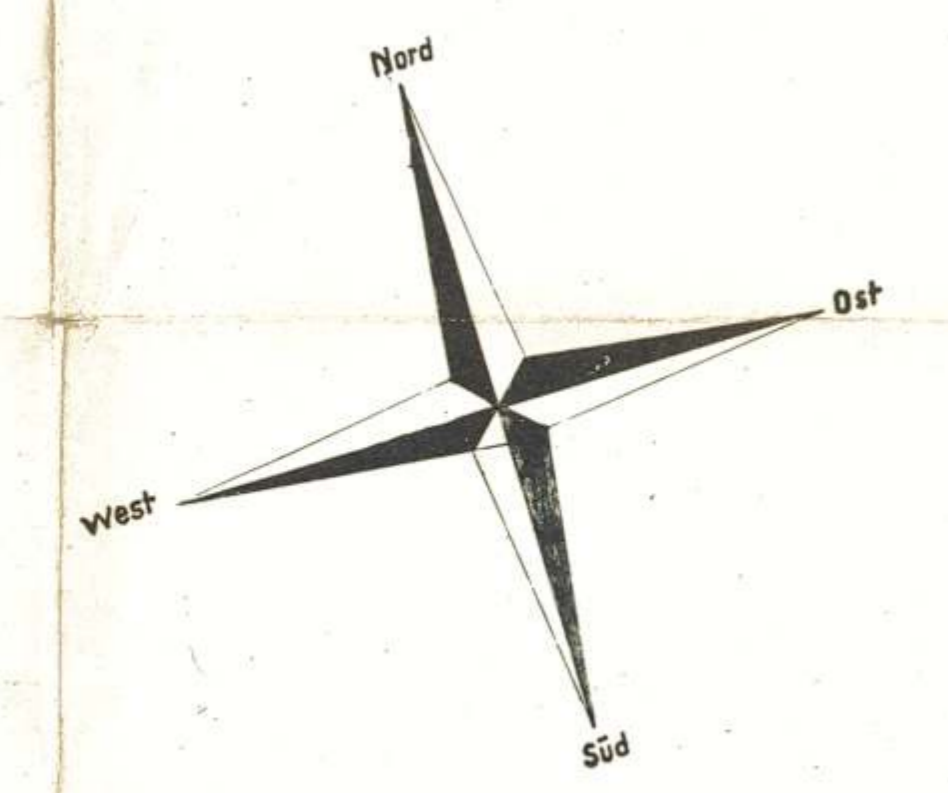

1792
Genehmigt mit Erlass des
Regierungspräsidenten Nordwürttemberg
vom 11. März 1953 Nr. DM V H 22 27 Bopfingen/4
beglaubigt:
Bopfingen, den 1. Juli 1953
Bgmstr. u. Rechtschreib

Verkäuflichen Karten sind in anderen Maßstäben nur
mit Genehmigung des Vermessungsamtes und nur zu eigenen
Bedürfnissen herzustellen und als solche nur abzugeben
werden, nachdem eigene Zusätze (Einzelskizzen) ab-
getragen worden sind. Jedes Stück muß einen Urtrags-
tragegen tragen. Herstellung und Gebrauchsgewinnung tragen.
Messungsamt Aalen.

Gefertigt und beurkundet: Der Plan
Aalen, den 8. Juni 1953
Vermessungsamt
Reg. Verm. Amt 7/36

Bauvorschriften siehe Umsicht

Hauptstraße Nr. 34 Neresheimer-Strasse