


Deckblatt zum
 Bebauungsplan
 Zwergäcker II
 Östlicher Teilbereich
 Lageplan M = 1:500
 Änderung im vereinfachten
 Verfahren gemäß § 13 BauGB

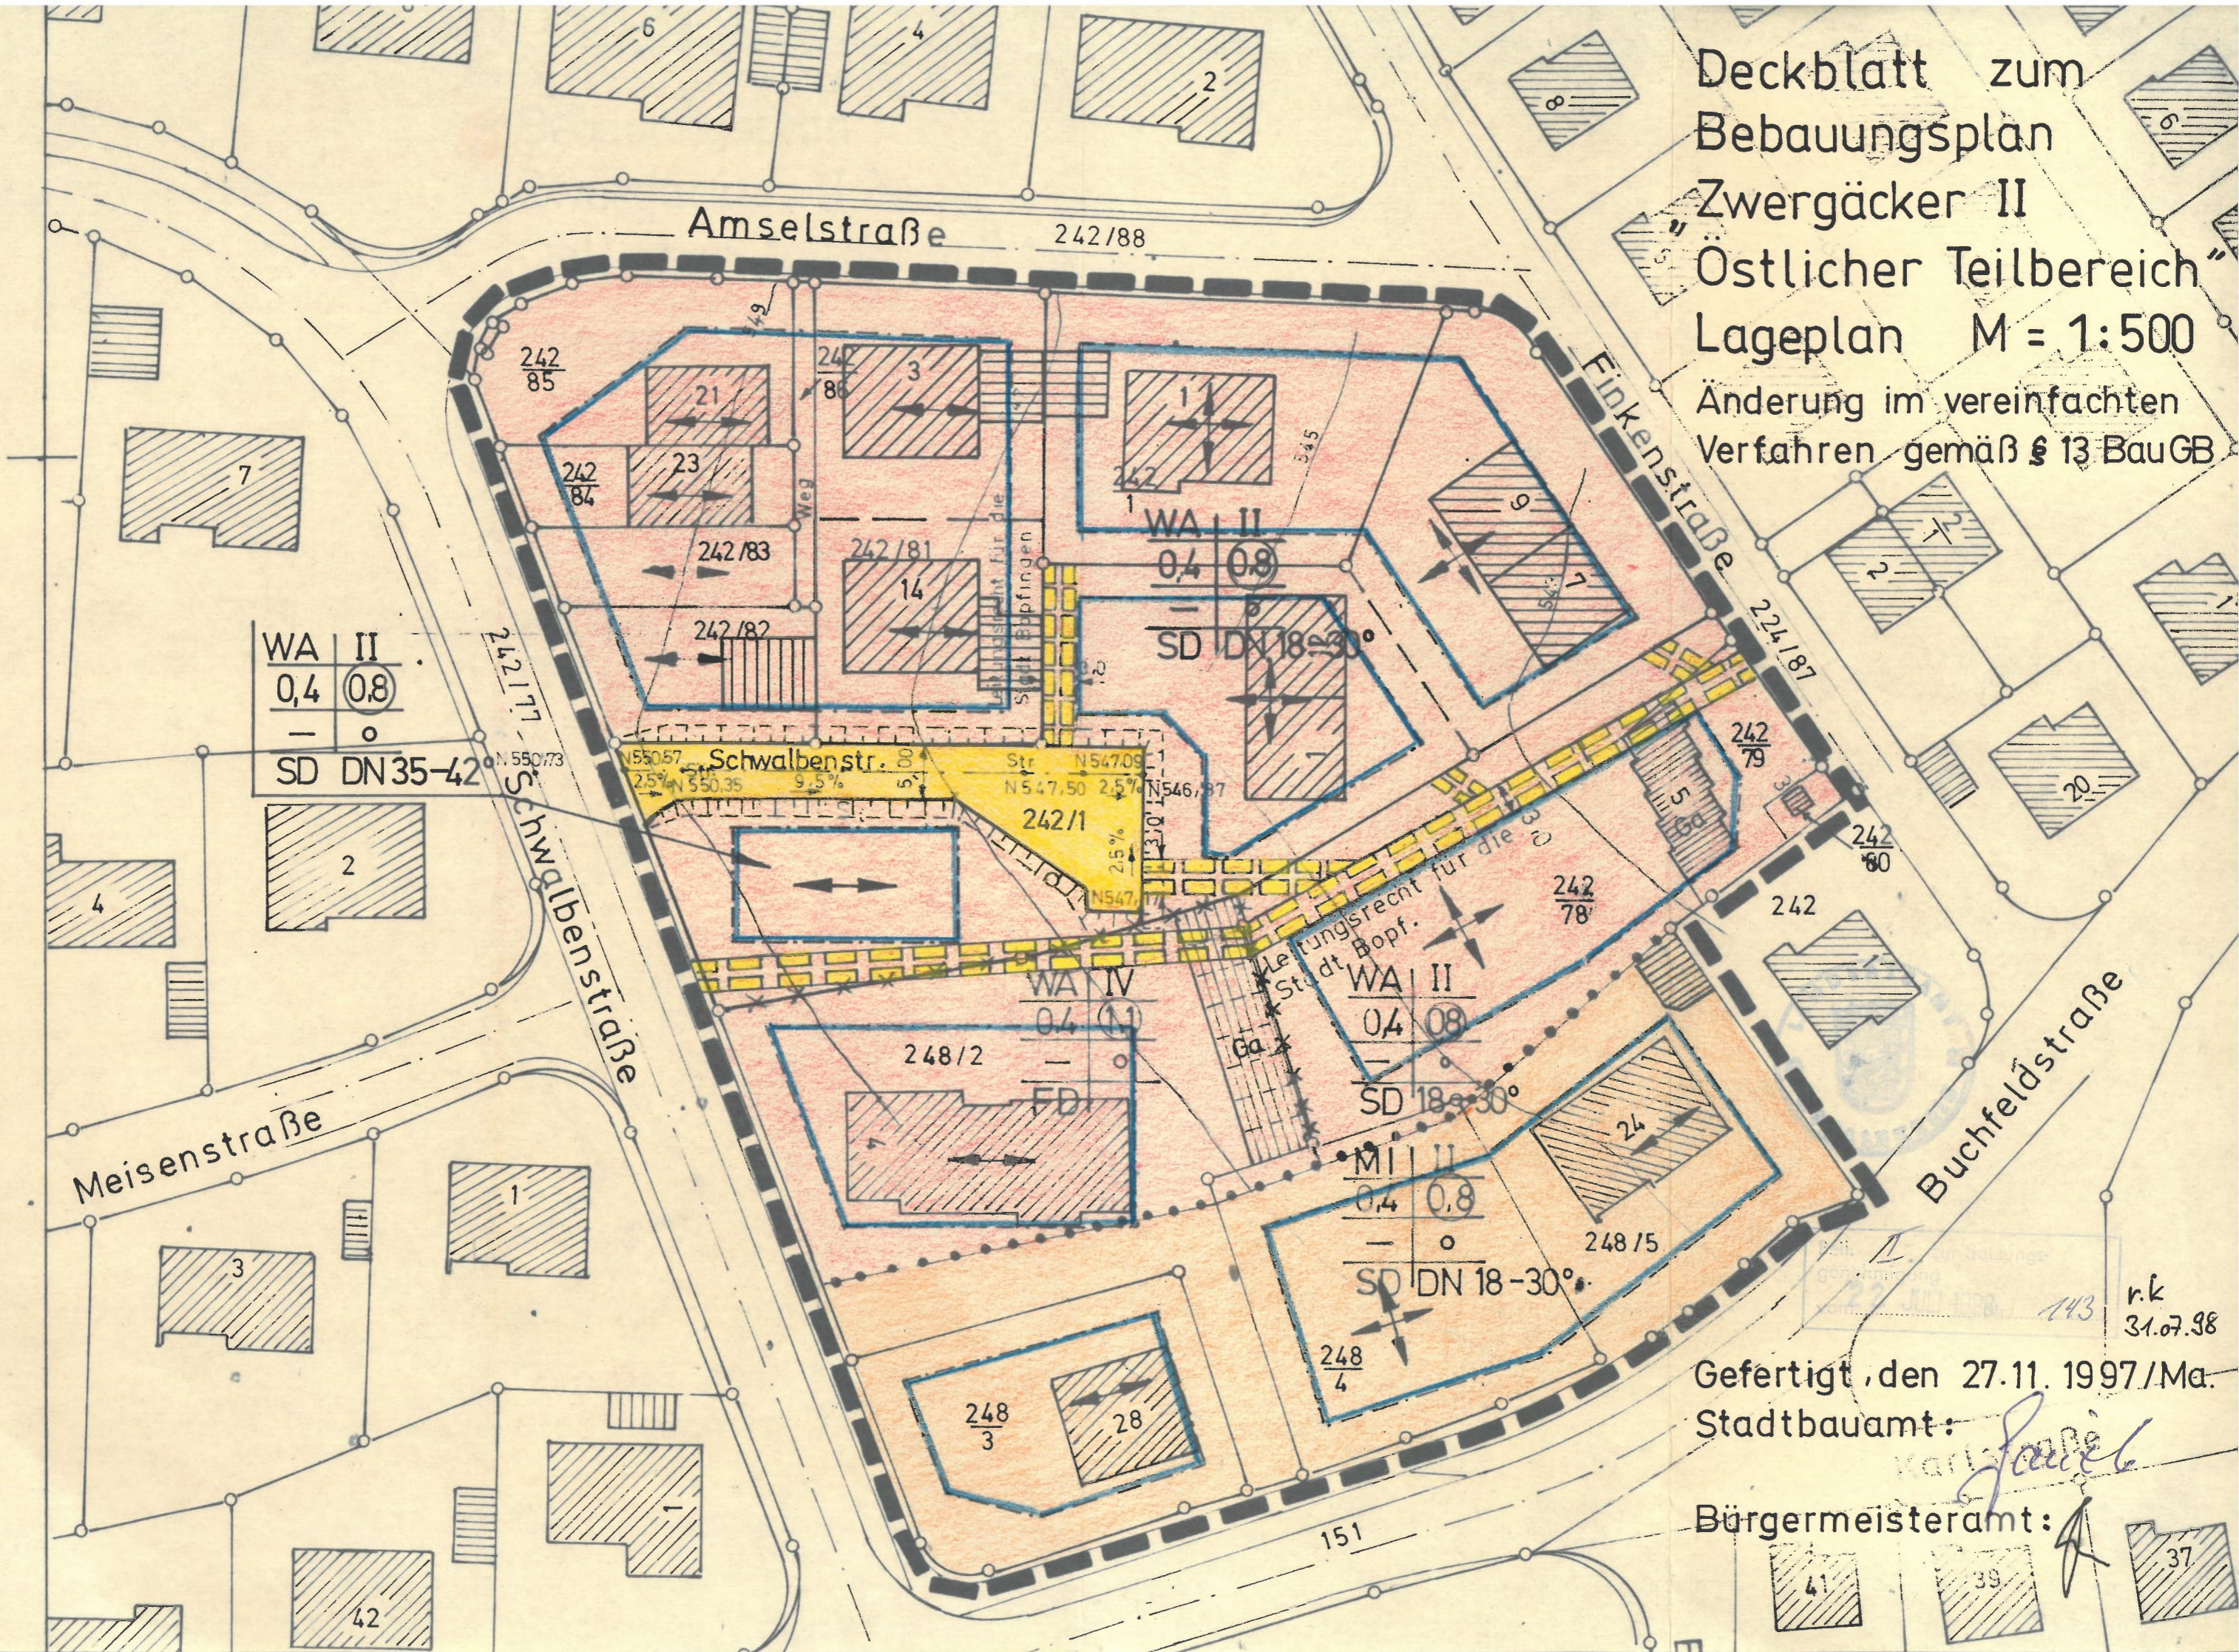

Gefertigt, den 27.11.1997/Ma.
 Stadtbauamt:
 Bürgermeisteramt:

r.k
 31.07.98

Karl Jandl

[Signature]