


Kreis: Aalen  
Gemeinde: Oberdorf  
Markung: Oberdorf

# 2

## LA GEPLAN

zum Bebauungsplan „Industriegebiet“

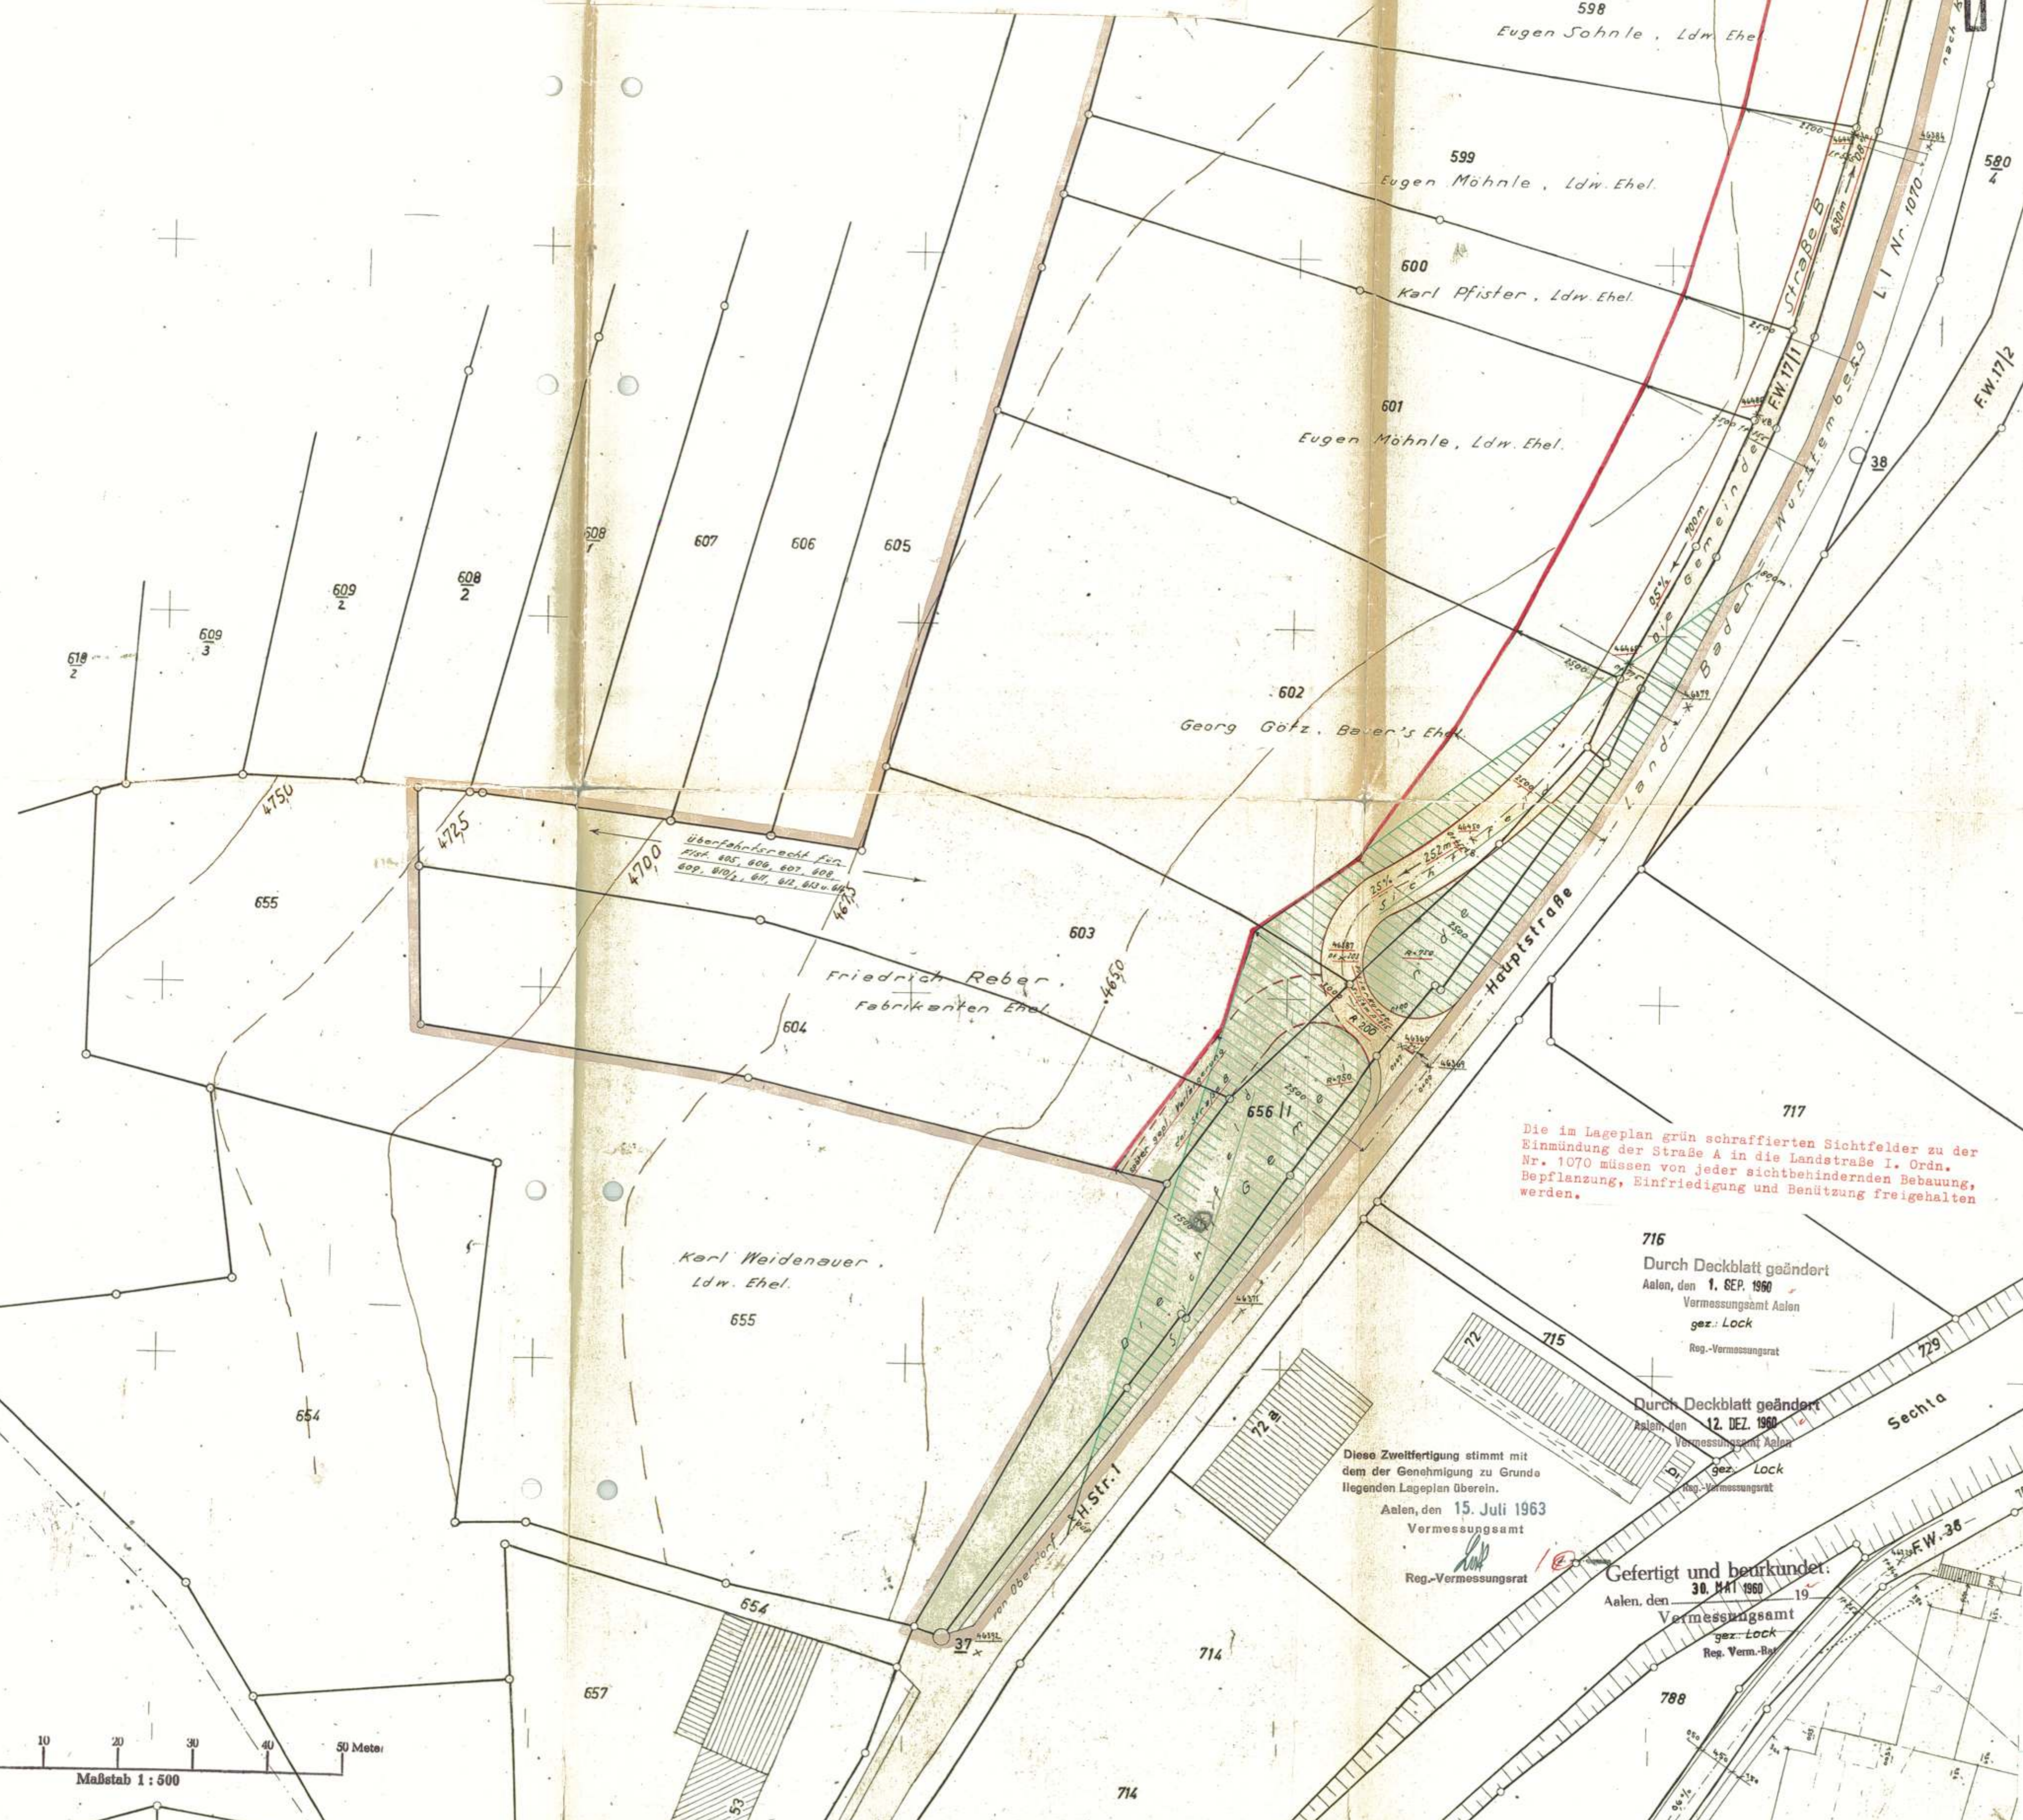

Die im Lageplan grün schraffierten Sichtfelder zu der Einmündung der Straße A in die Landstraße I. Ord. Nr. 1070 müssen von jeder sichtbehindernden Bebauung, Bepflanzung, Einfriedigung und Benützung freigehalten werden.

716  
Durch Deckblatt geändert  
Aalen, den 1. SEP. 1960  
Vermessungsamt Aalen  
gez.: Lock  
Reg.-Vermessungsrat

Durch Deckblatt geändert  
Aalen, den 12. DEZ. 1960  
Vermessungsamt Aalen  
gez.: Lock  
Reg.-Vermessungsrat

Diese Zweitfertigung stimmt mit dem der Genehmigung zu Grunde liegenden Lageplan überein.  
Aalen, den 15. Juli 1963  
Vermessungsamt  
Reg.-Vermessungsrat

Gefertigt und beurkundet:  
Aalen, den 30. MAI 1960  
Vermessungsamt  
gez.: Lock  
Reg. Verm.-Rat

