


Blattgröße: 0,950 m x 0,650 m = 0,616 m²
Dieses Dokument ist gezeichnet. Es ist das Eigentum der a2Plan Ingenieure GmbH und darf nicht ohne schriftliche Genehmigung der a2Plan Ingenieure GmbH kopiert, verteilt oder in irgendeiner Weise veröffentlicht werden. Die a2Plan Ingenieure GmbH übernimmt keine Haftung für Schäden oder Verluste, die aus der Verwendung dieses Dokuments resultieren.

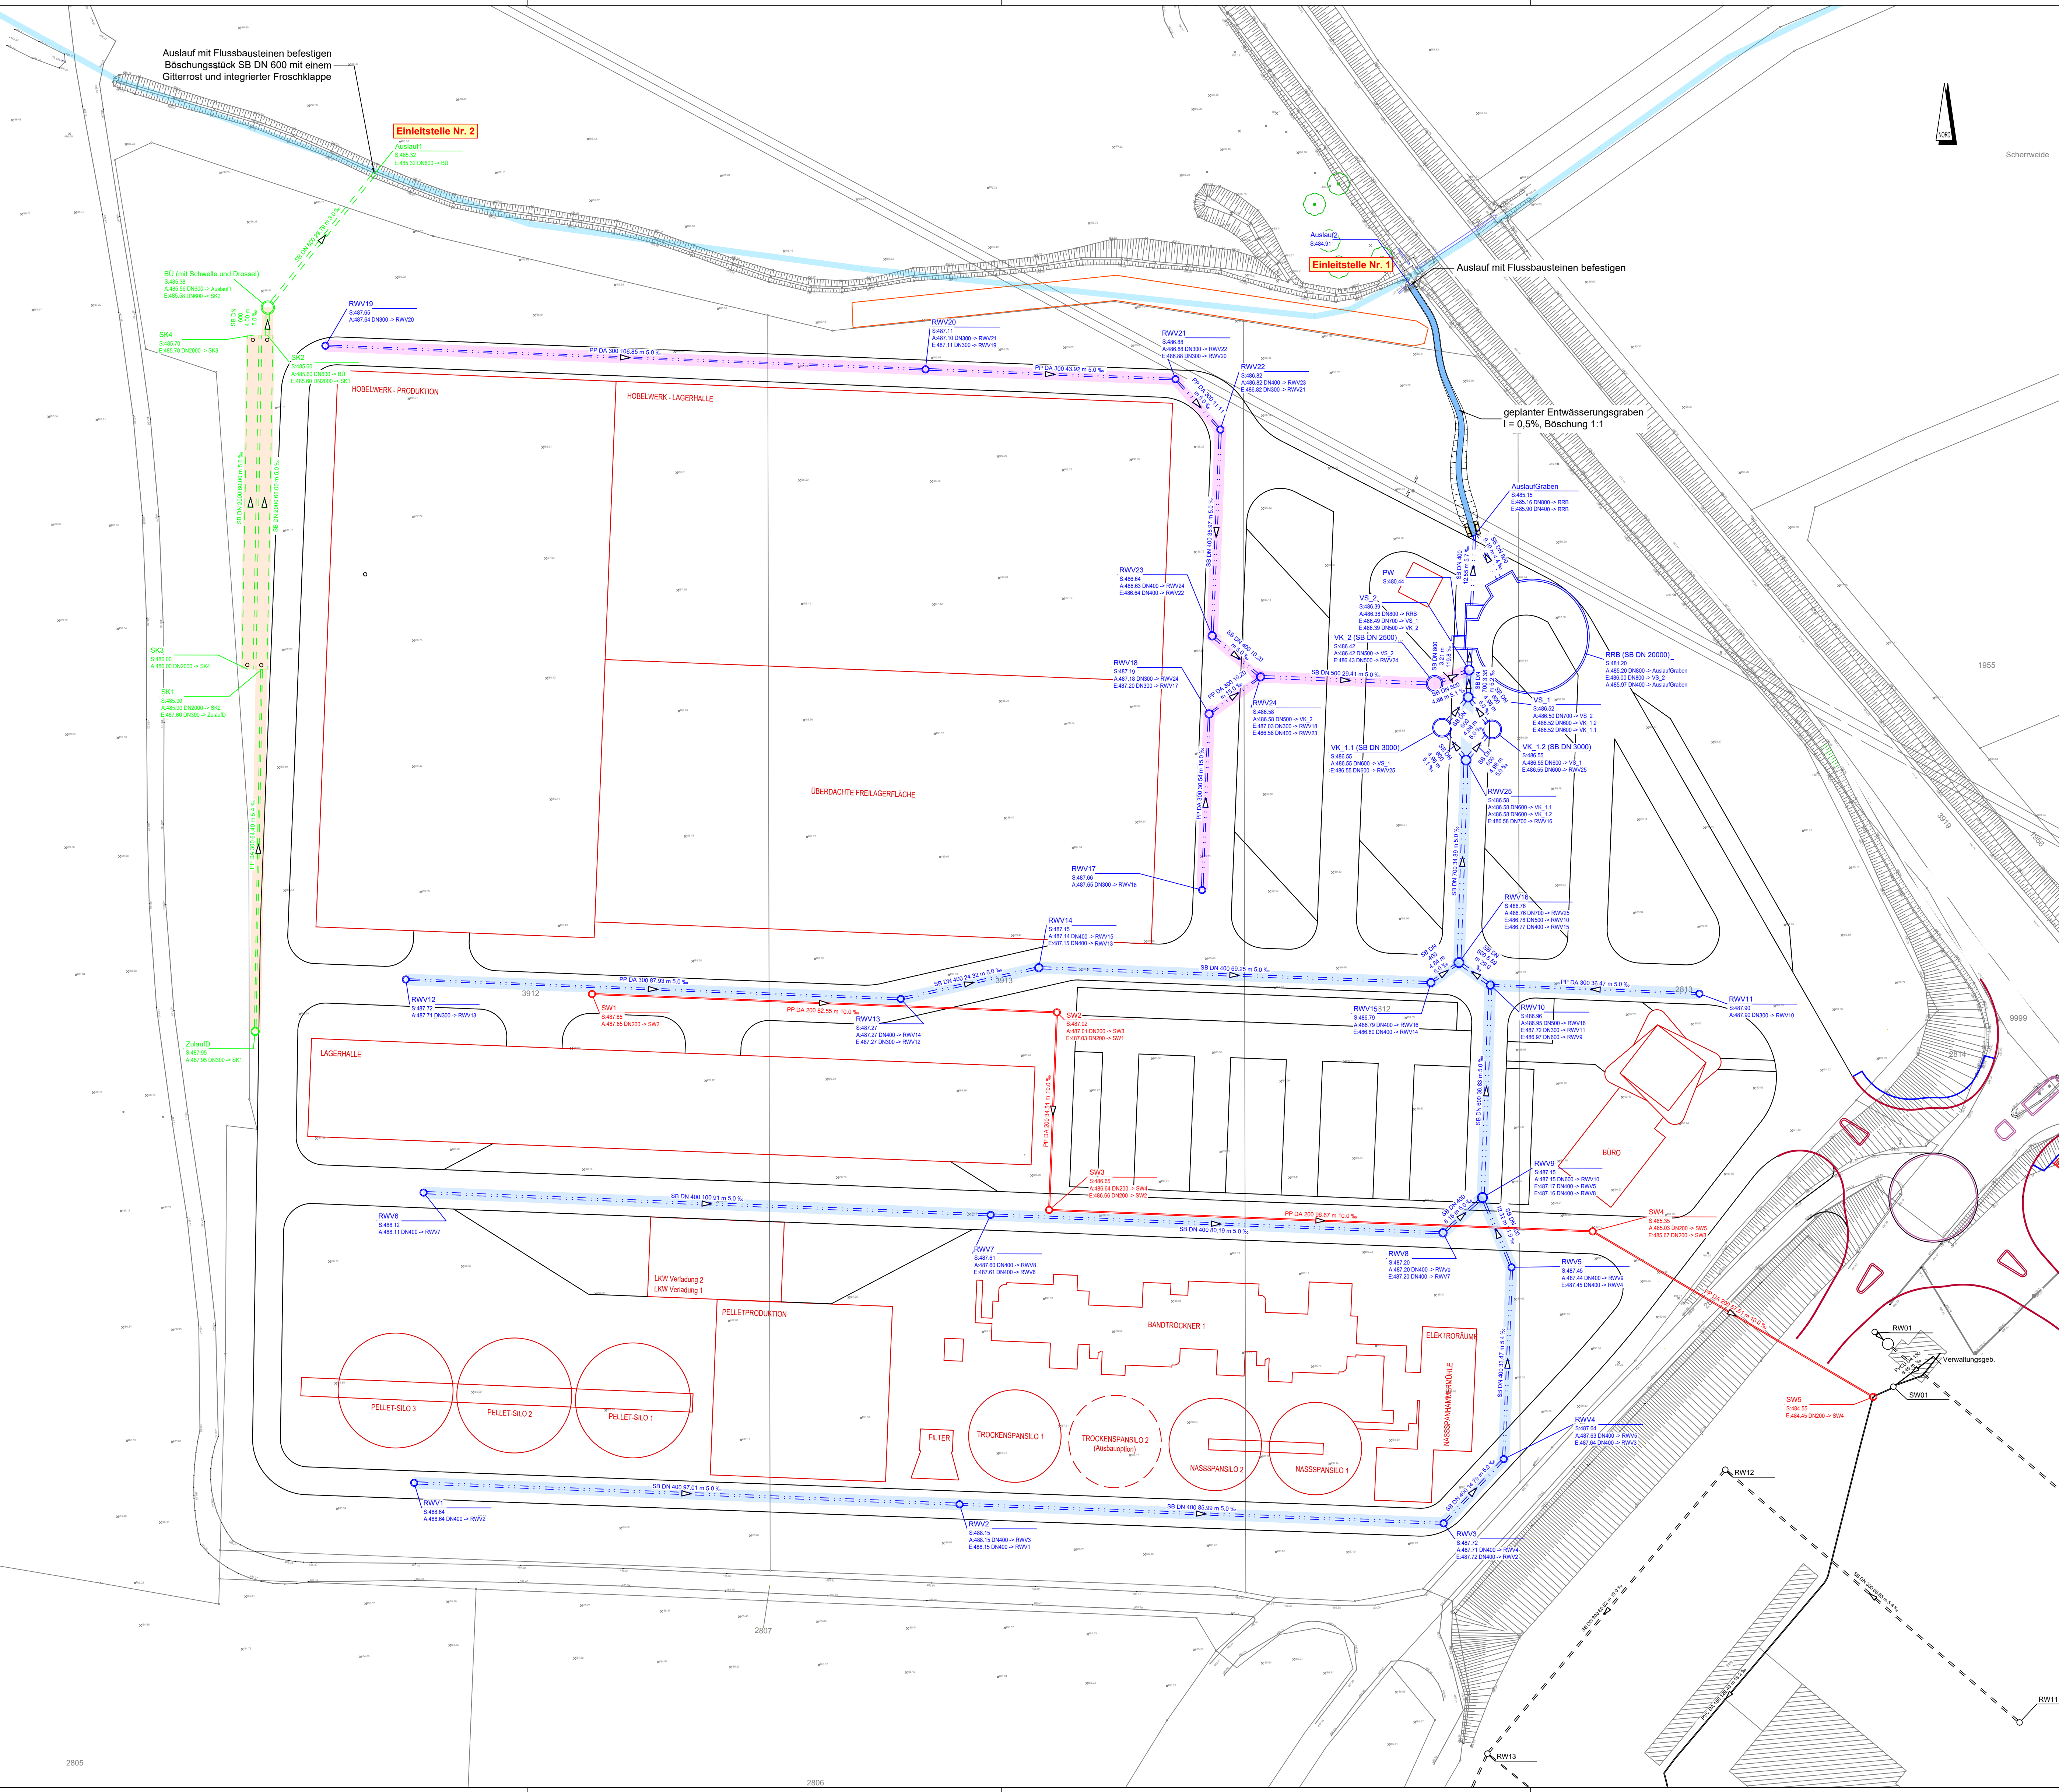

LEGENDE BESTAND

- Kanalhaltung Schmutzwasser
- Kanalhaltung Mischwasser
- Kanalhaltung Oberflächen-/Regenwasser
- Druckleitung
- Schacht vorhanden
- Schacht verdeckt
- Schacht digitalisiert
- Straßenablauf
- Anschlussstutzen (links / Scheitel o. Sohle / rechts)
- Wasserleitung/Schacht
- Anschlussleitung Wasser
- Kabel/Leerrohre (siehe Linienbeschriftung)
- Leuchtenmast

LEGENDE PLANUNG

- Kanalhaltung Schmutzwasser
- Kanalhaltung Oberflächenwasser mit Vorbehandlung
- Kanalhaltung Oberflächenwasser ohne Vorbehandlung
- Druckleitung
- Hausanschlussleitung Schmutzwasser
- Hausanschlussleitung Oberflächenwasser mit Vorbehandlung
- Hausanschlussleitung Oberflächenwasser ohne Vorbehandlung
- Straßenablauf Oberflächenwasser mit Vorbehandlung

Entwässerung Achse 1
Entwässerung Achse 2
Entwässerung Achse 3

Hinweis:
Es sind keine Schachtdeckelhöhen ausgewiesen, da zum Zeitpunkt der Genehmigungsplanung keine Oberflächenplanung vorlag.

Anerkannt:
Ederheim, den
Aufgestellt:
Westhausen, den 12.11.2024/01.08.2024

Herr Klaus Brodbeck
Herr Steffen Häußlein
Ladenburger Energie GmbH & Co. KG
Herr Mark Rechmann
a2Plan Ingenieure GmbH

Index	Datum	Änderung
-------	-------	----------

a2Plan Ingenieure GmbH
Dr.-Rudolf-Schieber-Str. 2
73463 Westhausen
Telefon +49 73 63 / 95 494-0
Telefax +49 73 63 / 95 494-24
info@a2plan.de
www.a2plan.de

Ladenburger Energie GmbH & Co. KG
Hühnheim-Pulvermühle
86739 Ederheim

Bundesland	Baden-Württemberg	Koordinaten-Referenzsystem	CK 3
Kreis	Ostalbkreis	Höhensystem	NN
Stadt	Bopfingen	Projektnummer	ZZ20048
Gemarkung	Kerkingen	Plannummer	G-KP-01
Phase	Genehmigungsplanung		

Werkserweiterung Firma Ladenburger
Standort Kerkingen

Kanalbau
Lageplan

Stand	01.08.2024
geprüft	01.08.2024
Anlage 4	1:500