
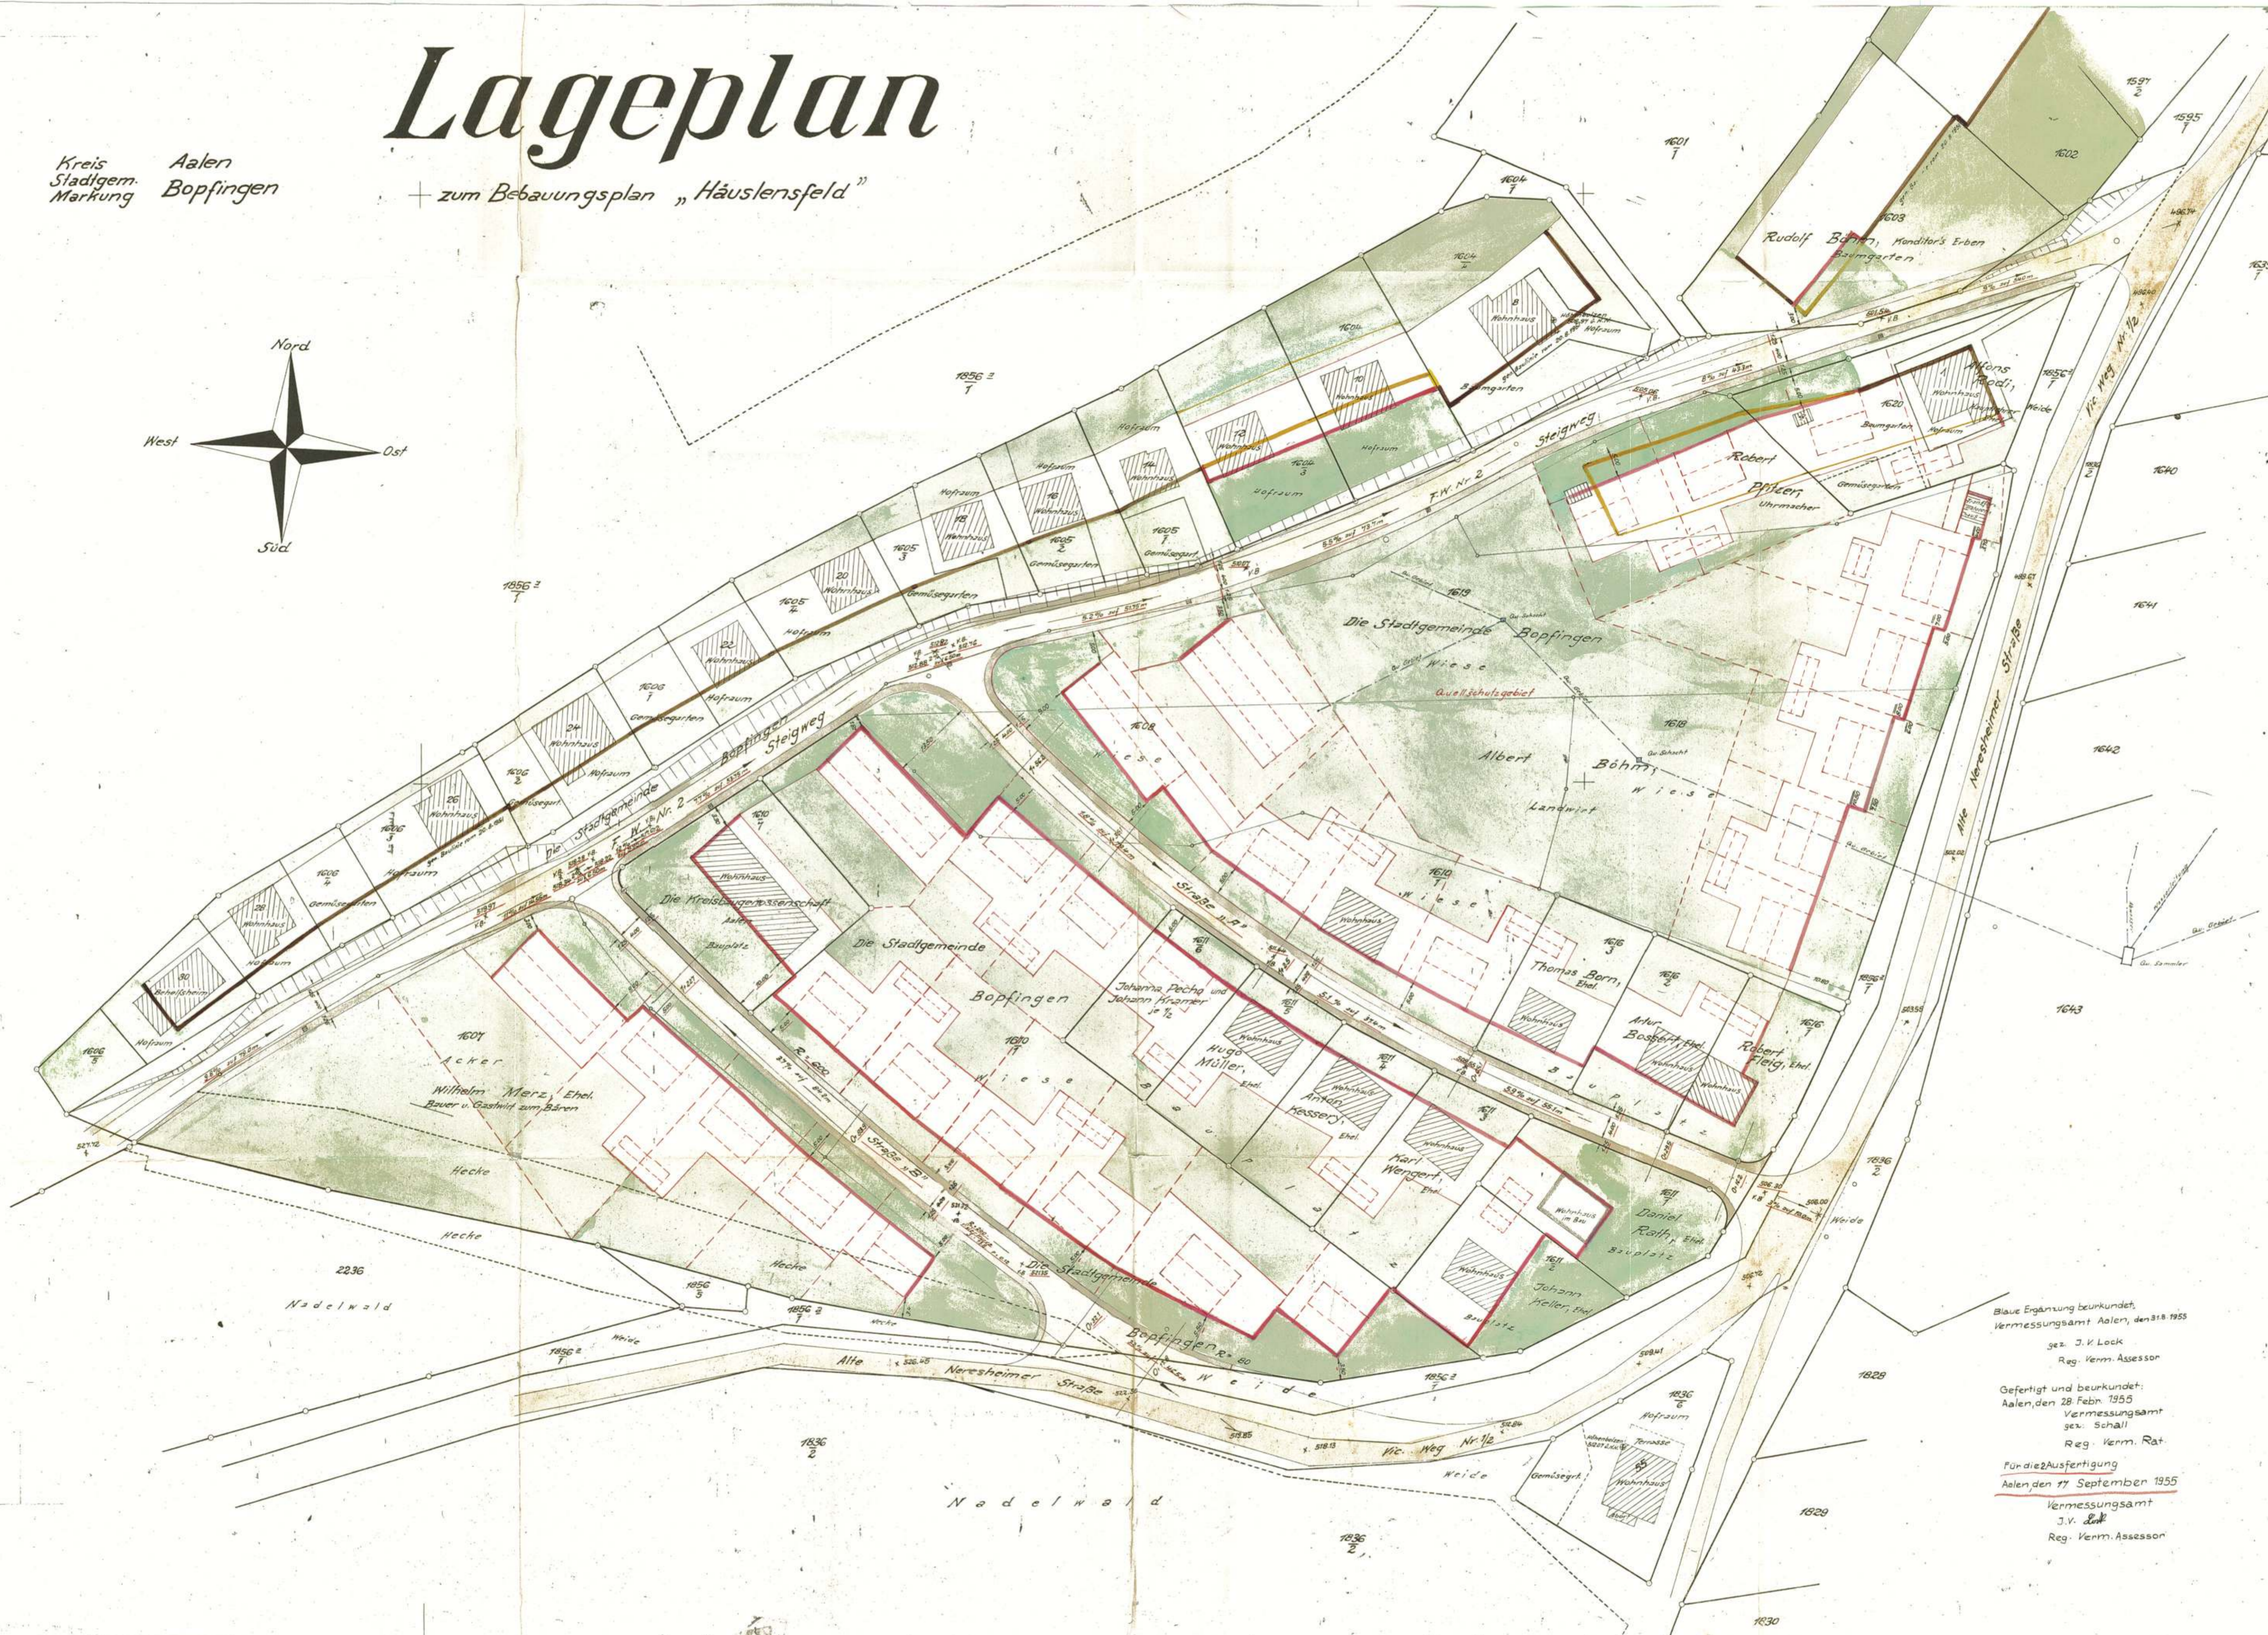


Lageplan

Kreis Aalen
Stadtgem. Bopfingen
Markung

+ zum Bebauungsplan „Häuslensfeld“

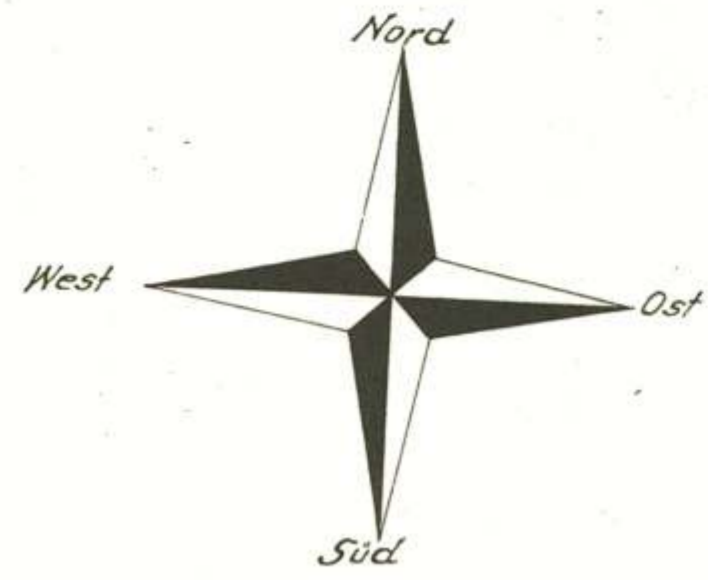

Blau Ergänzung beurkundet,
Vermessungsamt Aalen, den 31.8.1955
gez. J. K. Lock
Reg. Verm. Assessor

Gefertigt und beurkundet:
Aalen, den 28. Febr. 1955
Vermessungsamt
gez. Schall
Reg. Verm. Rat.

Für die Ausfertigung
Aalen, den 17. September 1955
Vermessungsamt
J. V. Loh
Reg. Verm. Assessor