
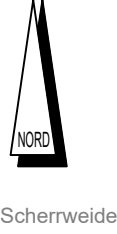


Blattgröße: 0,650 m x 0,650 m = 0,616 m²

Diese Zeichnung ist einseitig Eigentum der a2Plan Ingenieure GmbH und damit urheberrechtlich geschützt. Unerlaubte Vervielfältigung oder andere Zuwiderhandlungen verpflichten zum Schadenersatz.

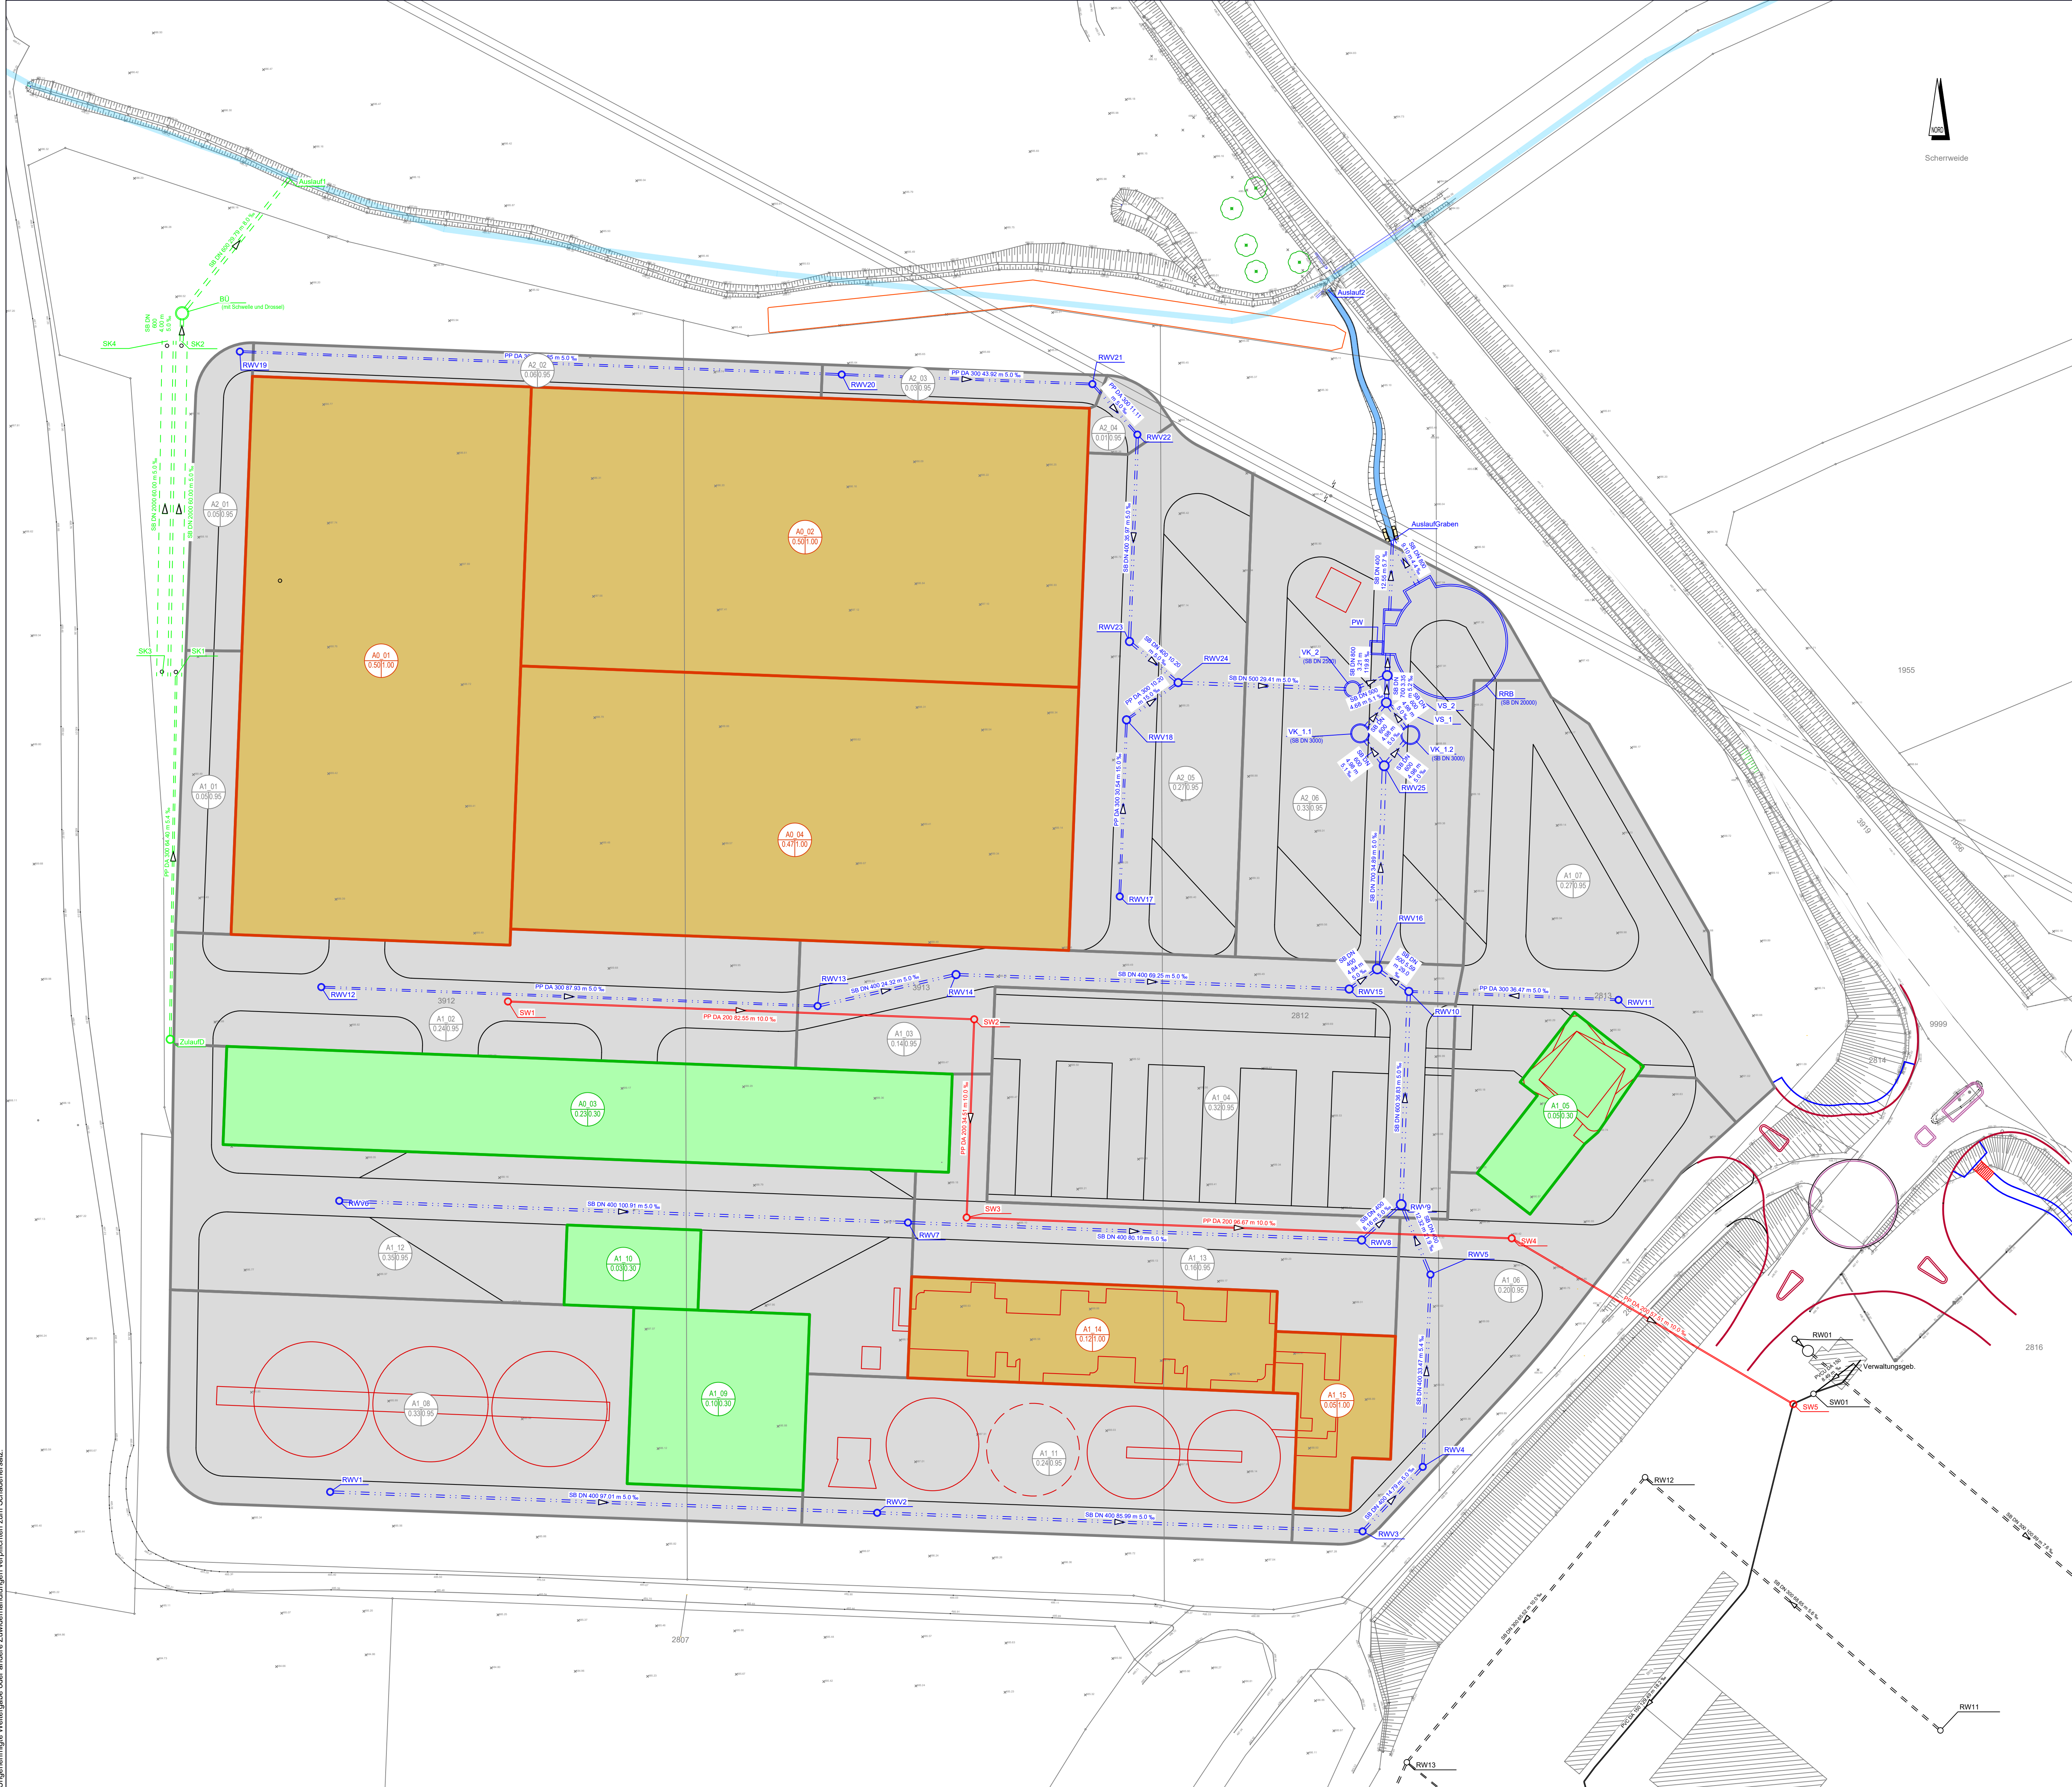

LEGENDE

- Kanalhaltung, Schacht Schmutzwasser Bestand
- Kanalhaltung, Schacht Mischwasser Bestand
- Kanalhaltung, Schacht Oberflächen-Regenwasser Bestand
- Kanalhaltung, Schacht Schmutzwasser Planung
- Kanalhaltung, Schacht Oberflächen-Regenwasser Planung
- Kanalhaltung, Schacht Oberflächen-Regenwasser Planung mit Vorbehandlung
- Dachfläche, $\psi=1,00$
- Dachfläche extensiv begrünt, $\psi=0,30$
- Verkehrsfläche, $\psi=0,95$

Anerkannt:
Ederheim, den

Aufgestellt:
Westhausen, den 12.11.2024/01.08.2024

Herr Klaus Brodbeck
Herr Steffen Häußlein
Ladenburger Energie GmbH & Co. KG

Herr Mark Rechmann
a2Plan Ingenieure GmbH

Index	Datum	Änderung
-------	-------	----------

a2Plan Ingenieure GmbH
Dr.-Rudolf-Schieber-Str. 2
73463 Westhausen
Telefon +49 73 63 / 95 494-0
Telefax +49 73 63 / 95 494-24
info@a2plan.de
www.a2plan.de

Ladenburger Energie GmbH & Co. KG
Hühmheim-Pulvermühle
86739 Ederheim



Bundesland	Baden-Württemberg	Koordinaten-Referenzsystem	GK 3
Kreis	Ostalbkreis	Höhensystem	NN
Stadt	Bopfingen	Projektnummer	ZZ20048
Gemarkung	Kerkingen	Plannummer	G-EZG-01
Phase	Genehmigungsplanung		

Werkserweiterung Firma Ladenburger
Standort Kerkingen

Einzugsgebiet

Anlage 3

Stand
geprüft

01.08.2024
01.08.2024

1:500